



LIBERO CONSORZIO COMUNALE DI SIRACUSA

SETTORE X – Territorio e Ambiente

DETERMINAZIONE

Provvisorio Rep. n. 98 del 18/12/2023

Definitivo Rep. n. 2286 del 19/12/2023

OGGETTO: Società "SERVIZI E GESTIONE ZENIT S.R.L." – Amministratore Unico Russo Roberto. Sede Legale, Modica (RG) SP 74 Km 0+400, C/da Cava Gucciardo - Sede dell'attività "P.V. CARBURANTI", in Viale dei Comuni, n. 22 – Siracusa, censita al N.C.E.U. fgl 30, p.lla 952, del comune di Siracusa – Lat. 37.099051 – Long. 15.272134. Provvedimento adozione Autorizzazione Unica Ambientale, D.P.R. 13/03/2013, n. 59. **Autorizzazione allo scarico di acque reflue, Capo II, Titolo IV, Sezione II, Parte III, D. Lgs. 152/2006 e s.m.i.**

IL CAPO SETTORE

Visto il D.P.R. n. 59 del 13 marzo 2013 *"Regolamento recante la disciplina dell'autorizzazione unica ambientale e la semplificazione di adempimenti amministrativi in materia ambientale gravanti sulle piccole e medie imprese e sugli impianti non soggetti ad autorizzazione integrata ambientale, a norma dell'art. 23 del decreto legge 9 febbraio 2012, n. 5, convertito dalla legge 4 aprile 2012, n. 35"*.

Visto l'art. 2, comma 1, lettera b) del D.P.R. 13 marzo 2013, n. 59 che individua nella Provincia l'autorità competente ai fini del rilascio, rinnovo e aggiornamento dell'Autorizzazione Unica Ambientale (di seguito denominata AUA);

Vista la *"Circolare recante chiarimenti interpretativi relativi alla disciplina dell'autorizzazione unica ambientale nella fase di prima applicazione del decreto del Presidente della Repubblica 13 marzo 2013, n. 59"* del Ministero dell'Ambiente e della Tutela del Territorio e del Mare, prot. n. 49801/GAB del 07/11/20013;

Visto il D.Lgs. 3 aprile 2006, n. 152 *"Norme in materia ambientale"* e s.m.i., Parte III *"Norme in materia di difesa del suolo e lotta alla desertificazione, di tutela delle acque dall'inquinamento e di gestione delle risorse idriche"*, Parte IV *"Norme in materia di gestione dei rifiuti e di bonifica dei siti inquinati"* e Parte V *"Norme in materia di tutela dell'aria e di riduzione delle emissioni in atmosfera"*;

Visto il D.P.R. n. 227 del 19/10/2011, "Regolamento per la semplificazione di adempimenti amministrativi in materia ambientale gravanti sulle imprese, a norma dell'articolo 49, comma 4-quater, del decreto-legge 31 maggio 2010, n. 78, convertito, con modificazioni, dalla legge 30 luglio 2010, n. 122", in materia di scarico dei reflui;

Vista la L.R. n. 27 DEL 15/05/1986, "Disciplina degli scarichi delle pubbliche fognature e degli scarichi degli insediamenti civili che non recapitano nelle pubbliche fognature e modifiche alla legge regionale 18 giugno 1977, n. 39 e successive modificazioni ed integrazioni";

Vista la Circolare n. 19906 del 04/04/2002, "Direttive in merito all'applicazione del decreto legislativo n. 152/99 e successive modifiche ed integrazioni ai regolamenti comunali di fognatura ed ai P.A.R.F. nella Regione siciliana", dell'Assessorato Regionale del Territorio e dell'Ambiente;

Vista la nota della Regione Sicilia, Assessorato del Territorio e dell'Ambiente, Dipartimento dell'Ambiente, Servizio 7 "Pareri Ambientali", prot. n. 36570 del 04/08/2014, con oggetto "Chiarimenti in ordine al parere endoprocedimentale previsto dall'art. 40 della L.R. 27/86 nelle Autorizzazioni allo scarico dei reflui il cui Soggetto istituzionale competente è il Comune";

Viste le altre Norme e Circolari che regolano lo scarico delle acque reflue nei corpi recettori;

Preso atto che la società "SERVIZI E GESTIONE ZENIT S.R.L." (di seguito denominato Gestore), ai sensi del D.P.R. 13 marzo 2013, n. 59, ha presentato al SUAP del Comune di Noto istanza di AUA per:

- ✓ autorizzazione allo scarico di acque reflue di cui al Capo II, Titolo IV, Sezione II, Parte III, D. Lgs. 152/06 e s.m.i.;

inerente P.V. CARBURANTI", in Viale dei Comuni, n. 22 – Siracusa, censita al N.C.E.U. fgl 30, p.lla 952, del comune di Siracusa, (acquisita da questo Ente a mezzo PEC con prot. gen. n. 11588 del 13/03/2023, integrata con documentazione acquisita con prot. gen. n. 18320 del 21/04/2023, prot. gen. n. 19825 del 02/05/2023 e prot. gen. n. 46951 del 31/10/2023);

Vista la nota prot. n. 894/Sett.X del 23/06/2023, trasmessa a mezzo PEC con prot. gen. n. 29588 del 28/06/2023 con la quale questo X Settore del Libero Consorzio Comunale di Siracusa:

- chiedeva all'Amministrazione comunale di Siracusa il parere endoprocedimentale di competenza per l'autorizzazione allo scarico dei reflui in pubblica fognatura, previo trattamento (dissabbiatura + disoleatura), come previsto dal progetto presentato dalla società "SERVIZI E GESTIONE ZENIT S.R.L.", ai sensi dell'art. 40 della L.R. n. 27/1986 e dell'art. 124 del D.Lgs. n. 152/2006, quale atto obbligatorio propedeutico all'adozione dell'AUA da parte di questa Autorità competente,
- prescriveva alla società "SERVIZI E GESTIONE ZENIT S.R.L." di prevedere, anche in fase progettuale, dando evidenza sia nella relazione tecnica che negli elaborati grafici, il trattamento anche delle acque eccedenti le c.d. di "prima pioggia" prima dell'immissione nella rete di raccolta delle acque bianche, nel caso di superamento, anche per un solo parametro, dei limiti di cui alla tabella 3 (scarico in acque superficiali), allegato 5, Parte III del D.Lgs. n. 152/2006 e ss.mm.ii.;
- diffidava la società "SERVIZI E GESTIONE ZENIT S.R.L." di scaricare in pubblica fognatura le acque reflue, identificate quali acque reflue industriali, originatasi a seguito di precipitazioni atmosferiche incidenti sul piazzale aziendale (PV Carburanti) e/o di dilavamento e/o di lavaggio della superficie stessa, in quanto potenzialmente contaminati anche da prodotti idrocarburi, in quanto il PV carburanti, al tempo, era sprovvisto di impianto di depurazione/trattamento delle acque meteoriche,
- prescriveva, altresì, di adottare quanto necessario per evitare la dispersione/ruscigliamento di tali acque nelle aree circostanti l'impianto in discutendo, dandone comunicazione a questa Autorità competente e al Comune di Siracusa, fino all'installazione e collaudo dell'impianto di trattamento dei reflui dedicato;

Vista la nota del 10/10/2023, acquisita a mezzo PEC con prot. gen. n. 43961 del 11/11/2023, con la quale la società SERVIZI E GESTIONE ZENIT S.R.L. comunicava il riavvio dei lavori, per la data del 12/10/2023, per l'installazione dell'impianto di trattamento delle acque di dilavamento, come da C.I.L.A. presentata in data 10/07/2023 dalla società GIAP S.r.l., proprietaria del PV Carburanti in parola;

Vista la comunicazione di fine lavori del 30/10/2023 da parte della società GIAP S.r.l., trasmessa dal SUAP competente ed acquisita a mezzo PEC con prot. gen. n. 47209 del 02/11/2023, con la quale si dichiara che l'ultimazione dei lavori è avvenuta in data 27/10/2023;

Visto il **PARERE FAVOREVOLE** rilasciato dal Comune di Siracusa, Settore Sviluppo Sostenibile e Tutela del Territorio e dell'Ambiente, prot. n. 62382 del 06/12/2023, acquisito a mezzo PEC con prot. gen. n. 52397 del 15/12/2023, relativo all'opera in oggetto a condizione che *"vengono rispettati le prescrizioni di cui alla richiesta provvedimento adozione A.U.A., D.P.R. n. 59 del 13 marzo 2013, prot. n. 894/Sett.X del 23/06/2023, LIBERO CONSORZIO COMUNALE DI SIRACUSA - X Settore - Territorio e Ambiente Ufficio A.U.A. - D.P.R. n. 59/2013"*;

Tenuto conto che il SUAP territorialmente competente, quale organismo deputato al rilascio dell'AUA, quale atto autorizzativo finale, provvede a dar seguito agli adempimenti discendenti dalla L.R. n. 24 del 24/08/1993 e s.m.i., come chiarito dalla Circolare n. 3, prot. n. 19291 del 30/12/2003, dell'Assessorato Regionale del Bilancio e delle Finanze, Dipartimento Regionale Finanze e Credito, applicando la tassa sulle concessioni governative regionali di cui al D.Lgs. n. 230 del 22/06/1991 e del D.P.R. n. 641 del 26/10/1972, se dovuta, ed agli adempimenti connessi, come chiarito dall'Assessorato Regionale dell'Economia, Dipartimento Regionale Finanze e Credito, Servizio Entrate Erariali e Proprie, con nota prot. n. 10194 del 04/04/2017;

Vista la documentazione agli atti di questo Ufficio per l'adozione del provvedimento di AUA;

Vista la L. 241/1990 e ss.mm.ii.;

Visto l'art. 51 L. 142/90 e s.m.i.;

Visto il D. Lgs. 267/2000;

Viste le LL.RR. 48/91 e 30/2000 che disciplinano l'O.R.E.L.;

Visto l'art. 6 della L.R. 30/04/1991 n.10;

Visto lo Statuto dell'Ente;

Visto il Regolamento degli Uffici e dei Servizi;

Tenuto conto della propria competenza

DETERMINA

1. **di adottare** ai sensi del D.P.R. 13 marzo 2013, n. 59, il provvedimento di AUA richiesto dalla società "SERVIZI E GESTIONE ZENIT S.R.L." – Amministratore Unico Russo Roberto. Sede Legale, Modica (RG) SP 74 Km 0+400, C/da Cava Gucciardo - Sede dell'attività "P.V. CARBURANTI", in Viale dei Comuni, n. 22 – Siracusa, censita al N.C.E.U. fgl 30, p.lla 952, del comune di Siracusa, relativamente al seguente titolo abilitativo:
 - scarico di acque reflue, di cui al Capo II, del Titolo IV, della Sezione II, della Parte III, del D. Lgs. 152/06 e s.m.i. relativo allo scarico delle acque meteoriche di dilavamento in fognatura, previa depurazione in impianto dedicato;
2. **di dare atto** che il Gestore, nella conduzione dell'attività autorizzata, deve assicurare il rispetto del **PARERE FAVOREVOLE CONDIZIONATO** rilasciato dal Comune di Siracusa, Settore Sviluppo Sostenibile e Tutela del Territorio e dell'Ambiente, prot. n. 62382 del 06/12/2023, acquisito a mezzo PEC con prot. gen. n. 52397 del 15/12/2023, relativo all'opera in oggetto (**All. A**), che fa parte integrante e sostanziale del presente provvedimento;
 - 2.1 per lo scarico delle acque meteoriche (c.d. di prima pioggia) in fognatura (S1-p.4), previo trattamento in impianto di depurazione dedicato, si assumono i **limiti indicati nella Tabella 3 (scarico in fognatura), Allegato 5, Parte III del D.Lgs. n. 152/2006 ss.mm.ii.,**

salvo diversi limiti, anche più restrittivi, eventualmente imposti dal gestore dell'impianto di depurazione del comune di Siracusa, ai sensi dell'art. 107, co. 1, del D.Lgs. n. 152/2006 e ss.mm.ii.;

- 2.2 per lo scarico delle acque meteoriche eccedenti la prima pioggia (S2-p.3), si assumono i **limiti indicati nella Tabella 3 (scarico in acque superficiali), Allegato 5, Parte III del D.Lgs. n. 152/2006 ss.mm.ii.** In caso di superamento dei limiti, anche per un solo parametro, come prescritto dal Comune di Siracusa, richiamando la nota prot. n. 894/Sett.X del 23/06/2023 di questo LCC SR, si prescrive il trattamento anche di tali acque, prima dell'immissione nella rete di raccolta delle acque bianche. In alternativa, si prescrive di smaltire tali acque come rifiuti liquidi, ai sensi della Parte IV del D.Lgs. n. 152/2006 e ss.mm.ii.
La società risulta onerata alla caratterizzazione del refluo costituito da acque meteoriche, prelevate dai pozzetti di campionamento (p.3 e p.4), con **cadenza annuale, in concomitanza di un evento di pioggia**, per la verifica del rispetto dei limiti imposti. Gli esiti analitici devono essere trasmessi al Libero Consorzio Comunale di Siracusa, al Settore competente del Comune di Siracusa, all'ASP - Distretto di Siracusa e all'ARPA Sicilia, per il seguito di competenza;
- 2.3 l'avvio dell'esercizio dello scarico, come da progetto, con le prescrizioni sopra riportate, è consentito solo dopo il collaudo dell'impianto di smaltimento delle acque meteoriche, in capo al Comune di Siracusa o come previsto dal vigente regolamento comunale;
3. **di prendere atto** della planimetria dell'impianto facente parte della documentazione tecnica acquisita con prot. gen. n. 46951 del 31/10/2023 (**All. B**);
4. **di dare atto** che il gestore, altresì:
 - 4.1 deve assicurare il rispetto delle norme in materia di sanità, igiene e di sicurezza dei lavoratori, comprese quelle in materia di protezione degli stessi contro i rischi derivanti da esposizioni ad agenti chimici e fisici durante il lavoro, nonché le norme antincendio;
 - 4.2 deve avviare a recupero/smaltimento, presso impianti autorizzati, i rifiuti prodotti dall'esercizio dell'attività in discutendo. In merito, per il deposito temporaneo dei rifiuti prodotti, si richiama in generale quanto previsto dall'art. 185-bis del D.Lgs. 152/06 e ss.mm.ii. per le varie tipologie di rifiuti prodotti ed in particolare per gli oli e le emulsioni oleose prodotti dagli impianti di depurazione dei reflui, quanto previsto dal D.Lgs. n. 95/1992, D.M. n. 392/1996 e art. 216-bis del D.Lgs. n. 152/2006.
Si richiamano inoltre gli adempimenti in capo alla figura giuridica del produttore dei rifiuti e delle relative scritture ambientali (registri di carico/scarico e MUD), ai sensi della Parte IV del D.Lgs. n. 152/2006 e ss.mm.ii.;
 - 4.3 deve garantire il rispetto degli adempimenti e delle prescrizioni previste dagli artt. 276 e 277 e dagli allegati VII e VIII, Parte V, del D.Lgs. 152/06 e ss.mm.ii., relativamente al controllo e al recupero delle emissioni di COV, nonché il rispetto di quanto previsto dal D.M. Interno 27/12/2017;
 - 4.4 deve comunicare preventivamente a questa Autorità competente, ai sensi dell'art. 6 del D.P.R. n. 59/2013, eventuali modifiche non sostanziali delle attività o degli impianti di stabilimento;
 - 4.5 deve presentare preventivamente una nuova istanza di AUA in caso di modifiche sostanziali della presente Autorizzazione;
 - 4.6 deve presentare a questa Autorità competente, ai fini del rinnovo della presente autorizzazione, tramite il SUAP, un'istanza **almeno sei mesi prima** della scadenza così come previsto dall'art. 5 del D.P.R. n. 59/2013;
 - 4.7 deve comunicare a questa Autorità competente, tramite il SUAP, ogni variazione della titolarità dell'AUA;

5. **di dare atto** che questa Autorità competente:
- 5.1 può imporre il rinnovo dell'autorizzazione o la revisione delle prescrizioni prima della scadenza qualora intervengano disposizioni legislative comunitarie, statali o regionali che lo esigano o sia impedito o pregiudicato il conseguimento degli obiettivi di qualità ambientale stabiliti dagli strumenti di pianificazione e programmazione di settore;
- 5.2 accertata la mancata osservanza delle prescrizioni, può determinare con atto motivato la diffida, sospensione o revoca del presente provvedimento in relazione alla specifica normativa di settore, oltre all'applicazione di eventuali sanzioni previste dalle norme vigenti in materia;
6. **di trasmettere** la presente determinazione, in modalità telematica, al SUAP del Comune di Siracusa che provvederà con proprio atto al rilascio dell'AUA al Gestore, notificando lo stesso al Gestore, al Settore competente del Comune di Siracusa, al X Settore del Libero Consorzio Comunale di Siracusa, all'ARPA Sicilia e all'ASP Siracusa – Distretto di Siracusa, al gestore dell'impianto di depurazione comunale di Siracusa, per il seguito di competenza;
7. **di pubblicare** il presente atto all'Albo Pretorio del Libero Consorzio Comunale di Siracusa.

Sono fatti salvi i diritti di terzi, eventuali autorizzazioni, concessioni, pareri, nulla osta e quant'altro necessario per l'esercizio dell'attività in oggetto, anche di competenza di altri Enti o Organi, e le altre disposizioni di pertinenza non espressamente indicate nel presente provvedimento e previste dalle vigenti normative in materia, così come specifici e motivati interventi più restrittivi od integrativi in campo ambientale che dovessero intervenire.

La presente Autorizzazione Unica Ambientale ha validità di **quindici anni** dalla data di rilascio da parte del SUAP territorialmente competente.

Prima del rilascio dell'Autorizzazione Unica Ambientale il SUAP territorialmente competente, qualora previsto, provvede a:

- dare seguito agli adempimenti discendenti dalla L.R. n. 24 del 24/08/1993, come chiarito dalla Circolare n. 3, prot. n. 19291 del 30/12/2003, dell'Assessorato Regionale del Bilancio e delle Finanze, Dipartimento Regionale Finanze e Credito, applicando la tassa sulle concessioni governative regionali di cui al D.Lgs. n. 230 del 22/06/1991 e del D.P.R. n. 641 del 26/10/1972;
- verificare, ai sensi dell'art. 6, co. 5, della L.R. n. 24/1993, l'avvenuto versamento della tassa di concessione governativa regionale prima del rilascio dell'AUA relativa al procedimento in oggetto, avvertendo che, ai sensi dell'art. 8 del D.P.R. n. 641/1972, *"gli atti per i quali sono dovute le tasse non sono efficaci sino a quando queste non siano pagate"*;
- verificare l'avvenuto versamento annuale della tassa di concessione governativa regionale, a decorrere dalla data di emanazione dell'atto autorizzativo finale;
- trasmettere entro il **28 febbraio di ogni anno** all'Assessorato Regionale dell'Economia, Dipartimento Regionale Finanze e Credito, Servizio Entrate Erariali e Proprie, gli elenchi completi dei contribuenti assoggettati alle tasse di concessioni governative regionale, distinti per oggetto dell'autorizzazione ed identificabili a mezzo del codice fiscale o partita IVA.

Al presente atto è ammesso ricorso entro il termine di 60 giorni al Tribunale Amministrativo Regionale, ovvero ricorso straordinario al Presidente della Regione Sicilia entro il termine di 120 giorni.

Si dà atto che la presente determinazione non comporta previsione di spesa.

Si attesta, ai sensi ed agli effetti dell'art. 6 della L.R. 30/04/1991 n. 10, che nella formazione della proposta di determinazione di cui sopra sono valutate le condizioni di ammissibilità, i requisiti di legittimità ed i presupposti ritenuti rilevanti per l'assunzione del provvedimento ed è stata eseguita la procedura prescritta dalla vigente normativa di legge e regolamentare in materia.



IL CAPO SETTORE
(Ing. P. Spole Greco)

VISTO DI REGOLARITÀ TECNICA

Sulla presente determinazione si attesta, ai sensi dell'art.147/bis, co. 1, del D.Lgs. n. 267/2000 e del relativo Regolamento sui controlli interni, la regolarità tecnica del presente provvedimento in ordine alla legittimità, regolarità e correttezza dell'azione amministrativa e della sua conformità alla vigente normativa comunitaria, nazionale, regionale, statutaria e regolamentare.

Siracusa, 18/12/2023



IL CAPO DEL X SETTORE

(Ing. D. Sole Greco)

VISTO DI REGOLARITÀ CONTABILE

Sulla presente determinazione, ai sensi dell'art. 147/bis, co. 1, del D.lgs. n. 267/2000 e del relativo Regolamento sui controlli interni, comportando lo stesso riflessi diretti o indiretti sulla situazione economico finanziaria o sul patrimonio dell'Ente in ordine alla regolarità contabile del presente provvedimento, si esprime:

PARERE FAVOREVOLE

PARERE SFAVOREVOLE, per le seguenti motivazioni:



IL CAPO DEL III SETTORE

(Dr. A. Cappuccio)

ATTESTAZIONE DELLA COPERTURA FINANZIARIA DELLA SPESA

Si attesta, ai sensi dell'art. 153, co. 5 del D.Lgs n. 267/2000, la copertura finanziaria della spesa in relazione alle disponibilità effettive esistenti negli stanziamenti di spesa e/o in relazione allo stato di realizzazione degli accertamenti di entrata vincolata, mediante l'assunzione dei seguenti impegni contabili, regolarmente registrati ai sensi dell'art. 191, co. 1, del D. Lgs. n. 267/2000:

| Impegno | Data | Importo | Capitolo | FPV | Esercizio |
|---------|------|---------|----------|-----|-----------|
| | | | | | |
| | | | | | |
| | | | | | |
| | | | | | |

Siracusa,




IL CAPO DEL III SETTORE

(Dr. A. Cappuccio)

ALLEGATO "A"

SCARICO DI ACQUE REFLUE

Il presente allegato, composto da n. 4 pagine compreso il presente frontespizio, è costituito dal PARERE FAVOREVOLE CONDIZIONATO rilasciato dal Comune di Siracusa, Settore Sviluppo Sostenibile e Tutela del Territorio e dell'Ambiente, prot. n. 62382 del 06/12/2023, acquisito a mezzo PEC con prot. gen. n. 52397 del 15/12/2023, relativo all'opera in oggetto

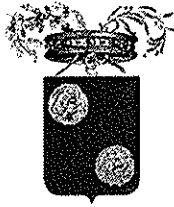

Registro Generale di Protocollo
N° 0052397 del 15/12/2023 11:19

Movimento: Arrivo

Tipo Documento:

Tramite: Posta certificata

Classificazione: 11-10

Documento precedente: /

Oggetto: **COMUNICAZIONE SUAP PRATICA N.01139130882-08032023-1002 - SUAP 2561 -
01139130882 SERVIZI E GESTIONI ZENIT S.R.L. IN SIGLA - ZENIT S.R.L.**

Mittenti

Denominazione Comune di Residenza

SUAP

Smistamenti

| In carico a | dal | Data ricev. | Trasmesso da | Smistamento per |
|-----------------------|------------|-------------|-------------------|-----------------|
| TERRITORIO E AMBIENTE | 15/12/2023 | | Gruppo Protocollo | COMPETENZA |

Allegati

| Q.tà | Tipo Allegato | Descrizione |
|------|--|---|
| | Registro giornaliero delle modifiche di protocollo | Dati Mail Originale |
| | Copia Conforme | Copia Conforme |
| | Allegato | 01139130882-08032023-1002.001.MDA.PDF.P7M |
| | Allegato | 01139130882-08032023-1002.SUAP.PDF.P7M |
| | Allegato | 01139130882-08032023-1002.SUAP.XML |
| | Allegato | SUAPENTE.PDF |
| | Allegato | SUAPENTE.XML |
| | Allegato | zenit-Marcato.pdf.p7m |



CITTÀ DI SIRACUSA

SETTORE SVILUPPO SOSTENIBILE E TUTELA DEL
TERRITORIO E DELL'AMBIENTE

*Servizio Tutela valorizzazione e recupero ambientale, protezione
naturalistica, Qualità dell'aria e riduzione dell'inquinamento*



Prot. Gen. n.

Siracusa, li _____

Oggetto: Disciplina inerente l'Autorizzazione Unica Ambientale di insediamenti commerciali o di tipo produttivo, secondo quanto disposto dalle norme tecniche in materia di smaltimento reflui, di cui al d.lgs n. 152 del 3 aprile 2006 e s.m.i.

Pratica n° 01139130882-08032023-1002 - SUAP 2561

Settore Attività Produttive e Mercati
Sportello Unico Attività Produttive
pec suap@comune.siracusa.legalmail.it

Alla Libero Consorzio Comunale di Siracusa
via Malta 106
96100 – Siracusa
pec autorizzazioneunicaambientale@pec.provincia.siracusa.it

e pc. **Spett.le Società Servizi e Gestioni Zenit srl**
Procuratore AUA ing. Angelo Sortino
pec zenitsrl@pec.i

In riferimento all'istanza pervenuta a mezzo di prot. gen. in data 29/06/2023, num. 0143745, relativa alla richiesta di parere endoprocedimentale per il rilascio dell'Autorizzazione Unica Ambientale per l'insediamento di un'attività produttiva, di cui in oggetto:

Vista la documentazione allegata all'istanza;

Vista la Delibera del Comitato Interministeriale per la Tutela delle Acque dall'Inquinamento del 04.02.1977 e ss.mm.ii.;

Visto il Decreto Legislativo n. 152 del 03.03.2006;

Visto il Decreto del Presidente della Repubblica n. 59 del 13.03.2013;

Visto l'art. 133 del D. Lgs. 152/06, relativo alle sanzioni amministrative;

Considerato che, l'impianto in oggetto sarà collegato alla Fognatura Comunale come infra descritto, quest'Ufficio, **rilasciare il parere Favorevole per quanto di competenza, relative all'opera in oggetto**, a condizione che vengano rispettati le prescrizioni di cui alla richiesta provvedimento adozione A.U.A., D.P.R. n. 59 del 13 marzo 2013, Prot. n. 894/Sett.X del 23/06/2023, LIBERO CONSORZIO COMUNALE DI SIRACUSA - X Settore – Territorio e Ambiente Ufficio A.U.A - D.P.R. n. 59/2013.

Qualora le sopracitate prescrizioni non vengano rispettate, così come previsto dall'art. 124 comma 1 del D.Lgs. 152/06, l'Autorizzazione allo scarico dovrà considerarsi automaticamente revocata e verrà applicata la sanzione amministrativa da € 1.500,00 a € 15.000,00 di cui all'art. 133 c.3 del D.Lgs. 152/06.

Nel caso in cui lo scarico fosse mantenuto anche dopo la revoca dell'Autorizzazione, in violazione a quanto riportato all'art. 124 comma 1 del D.Lgs. 152/06, sarà altresì applicabile la sanzione amministrativa da € 6.000,00 a € 60.000,00, di cui all'art. 133 comma 2 del D.Lgs. 152/06.

AVVERTE

che, la validità dell'AUA, è pari a 15 anni decorrenti dal rilascio, ai sensi del Decreto Legislativo n. 152 del 03/03/2006.

In caso di attività di scarichi di sostanze pericolose (articolo 108, Dlgs 152/2006), i gestori degli impianti almeno ogni 4 anni devono presentare una dichiarazione di autocontrollo all'Autorità competente. La dichiarazione non influenza la durata complessiva dell'AUA.

Il rinnovo deve essere chiesto almeno 6 mesi prima della scadenza.

Siracusa Li

Il Tecnico Incaricato

Ing. Corrado Gianna

Il Responsabile del Servizio

Arch. Ignazio Barone

Il Dirigente

Arch. Marcello Dimartino

ALLEGATO "B"

PLANIMETRIA ATTIVITÀ

Il presente allegato, composto da n. 3 pagine compreso il presente frontespizio, è costituito dalla planimetria dell'attività facente parte della documentazione tecnica acquisita con prot. gen. n. 46951 del 31/10/2023, inerente l'attività di "P.V. CARBURANTI", in Viale dei Comuni, n. 22 – Siracusa, censita al N.C.E.U. fgl 30, p.lla 952, del comune di Siracusa

Dettaglio Email

Mittente: zenitsrl@pec.it

Destinatari: autorizzazioneunicaambientale@pec.provincia.siracusa.it

Destinatari: suap.sr@cert.camcom.it

Destinatari: responsabile.decimosettore@provincia.siracusa.it

Destinatari: serviziotutelaambientaleverdepubblico@comune.siracusa.legalmail.it

Destinatari: direzione.siamspa@legalmail.it

Data: 30-10-2023 Ora: 17:11 Num. Protocollo: 0046951 Del: 31-10-2023


Oggetto: POSTA CERTIFICATA: Prot. 0002740 RICHIESTA INTEGRAZIONE DOCUMENTALE pratica n. 01139130882-08032023-1002 - SUAP 2561 - 01139130882 SERVIZI E GESTIONI ZENIT S.R.L. IN SIGLA - ZENIT S.R.L. - Richiesta A.U.A. - I.D.C. sito in Siracusa (SR) Viale dei Co

Testo Email

Con la presente si trasmette, in allegato, quanto in oggetto.

Distinti saluti,

ZENIT SERVIZI E GESTIONI SRL

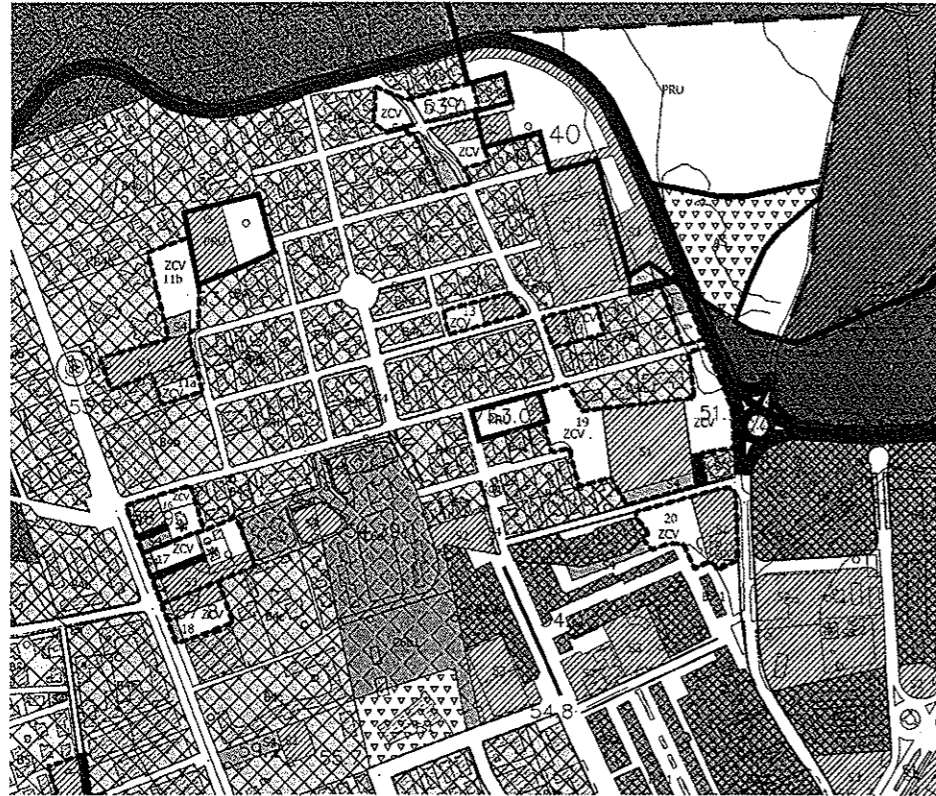

STRALCIO DI PRG SCALA 1:5000

GIAP SRL

PROGETTO:

COMUNICAZIONE DI FINE LAVORI A SEGUITO DELL'INSTALLAZIONE DEL SISTEMA DI TRATTAMENTO DELLE ACQUE METEORICHE INCIDENTI SUL PIAZZALE DELL'IMPIANTO DI DISTRIBUZIONE CARBURANTI SITO IN SIRACUSA (SR) VIALE DEI COMUNI, GIUSTA C.I.L.A. PROT. N. 152262 DEL 10/07/2023

OGGETTO DEL DISEGNO:

- STRALCIO DI PRG SCALA 1:5000
- PLANIMETRIA DELL'IMPIANTO - STATO REALIZZATO SCALA 1:100
- SCHEMA IMPIANTO DI DISOLEAZIONE

LA DITTA:

GIAP S.T.
AMMINISTRATORE UNICO

IL TECNICO:

Ordine Tecnico Provinciale
N. 292
Rav. Sp. 1
Angelo
ANNO 1993


TAVOLA

UNICA

ELABORATO CFL AUA 2023.DWG


| LEGENDA | |
|--|---|
| 1 □ | Pozzetto scolmatore per separazione prima e seconda pioggia |
| 3 □ | Pozzetto prelievo campioni seconda pioggia |
| 4 □ | Pozzetto prelievo campioni prima pioggia depurata |
| Canaletta con griglia in ghisa per carichi pesanti | |
| 2 □ | Disoleatore discontinuo per scarico in fognatura (cm 200 x cm 210 x h cm 220) |
| Rete di raccolta acque di prima pioggia | |
| Rete di raccolta acque di seconda pioggia | |
| Acque di prima pioggia depurate | |
| Condotta comunale acque nere | |

PARTICOLARI PRESIDIO DI DEPURAZIONE

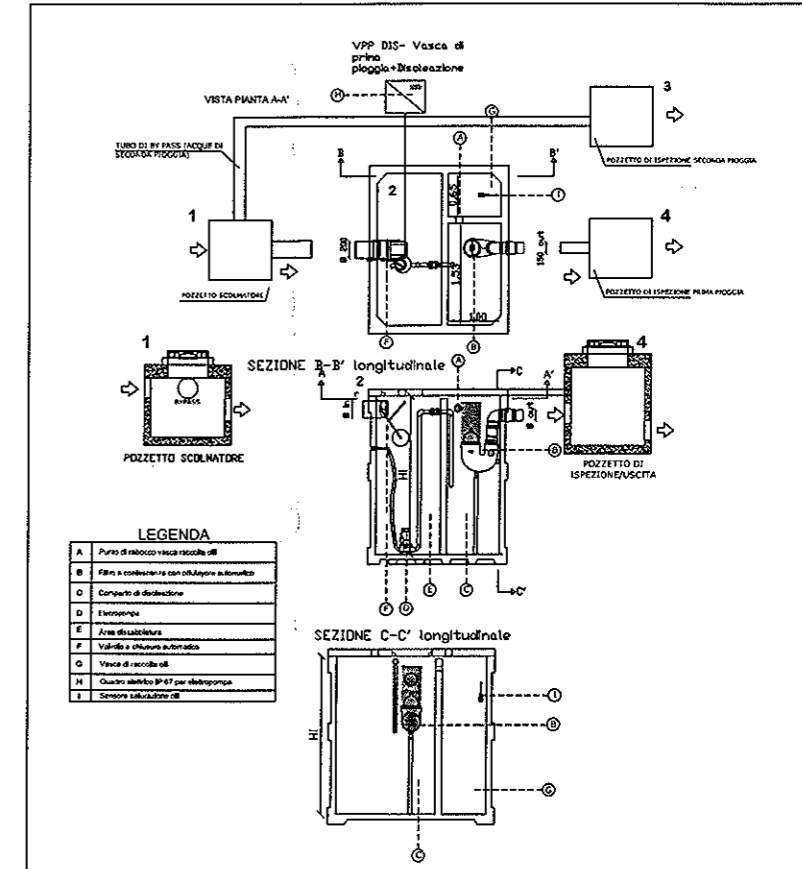

| LEGENDA | |
|---------|--|
| A | Punto di rilascio vasca raccolta oli |
| B | Filtri a coalescenza con olio ad azione automatica |
| C | Componenti di disinquinamento |
| D | Immissione |
| E | Area disinquinata |
| F | Valvola a sfuggimento automatico |
| G | Vasca di raccolta oli |
| H | Quattro manometri per il controllo della pressione |
| I | Sensore di saturazione oli |

PLANIMETRIA DELL'IMPIANTO STATO REALIZZATO SCALA 1:100

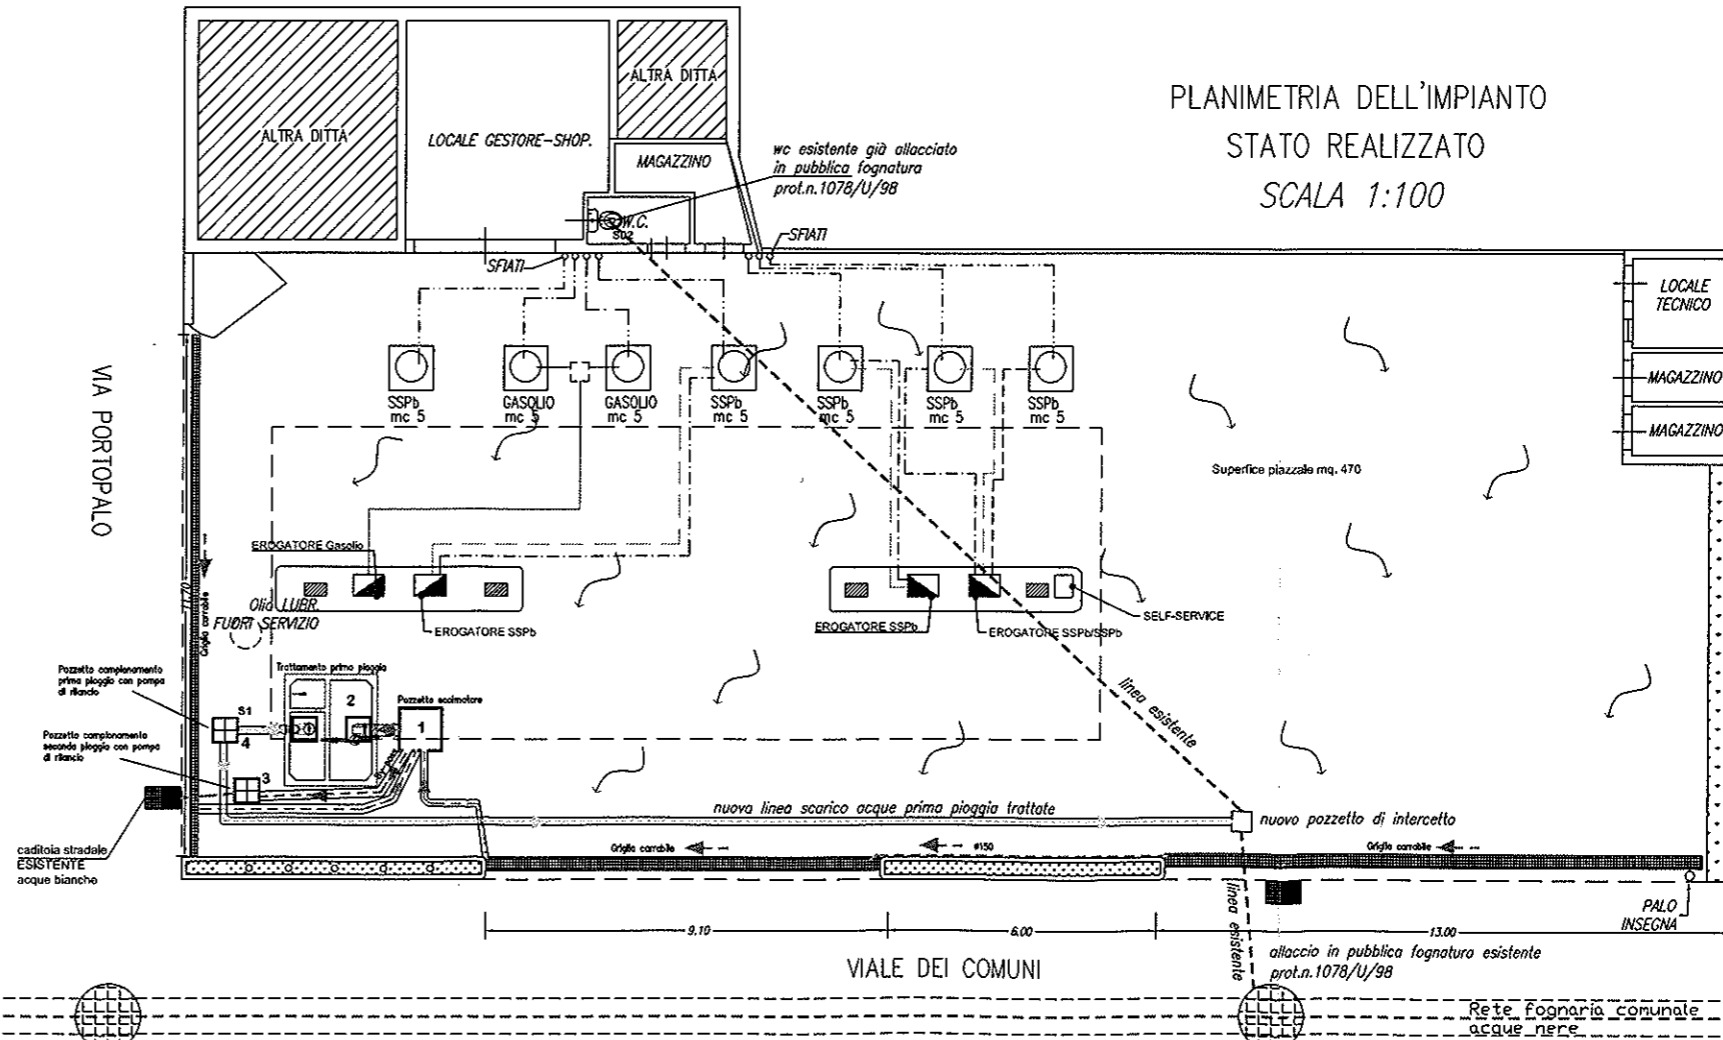

CERTIFICATO DI PUBBLICAZIONE

Il presente atto è pubblicato all'Albo on line del Libero Consorzio


Comunale di Siracusa

dal **20 DIC. 2023** al **03 GEN. 2024**

col n. del Reg. pubblicazioni.

L'Addetto alla Pubblicazione

Il Segretario Generale

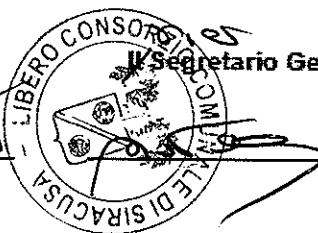

CERTIFICATO DI AVVENUTA PUBBLICAZIONE N°

Il sottoscritto, su conforme dichiarazione dell'addetto all'Albo

CERTIFICA

Che copia della presente determinazione è stata affissa e pubblicata all'Albo Pretorio on line dal al e che non sono pervenuti reclami.

Siracusa, li

L'Addetto alla Pubblicazione

Il Segretario Generale