



LIBERO CONSORZIO COMUNALE DI SIRACUSA

SETTORE X – Territorio e Ambiente

DETERMINAZIONE

Provvisorio Rep. n. 54 del 07/08/2023

Definitivo Rep. n. 1594 del 10-08-2023

OGGETTO: Società "CARLEON PLASTIK S.R.L." – Legale rappresentante Ira Filadelfo - Sede legale e sito dell'attività di *PRODUZIONE IMBALLAGGI IN PLASTICA PER ORTOFRUTTA E RECUPERO DI RIFIUTI SPECIALI NON PERICOLOSI*, S.S. 194 - c.da Marcellino s.n.c. – Carlentini, identificata al N.C.E.U. al fgl 11, p.lla 532 del Comune di Carlentini. Lat. 37°.30'53,13" – Long. 15°.00'32,81".

Provvedimento adozione Autorizzazione Unica Ambientale, D.P.R. n. 59 del 13 marzo 2013:

- **Autorizzazione allo scarico di acque reflue, Capo II, Titolo IV, Sezione II, Parte III, D. Lgs. n. 152/2006 e s.m.i.;**
- **Comunicazione in materia di impatto acustico, art. 8, co. 4, L. n. 447/1995;**
- **Comunicazione recupero rifiuti non pericolosi in procedura semplificata, art. 216 del D. Lgs. n. 152/2006 e s.m.i.**

IL CAPO SETTORE

Visto il D.P.R. n. 59 del 13 marzo 2013, "Regolamento recante la disciplina dell'autorizzazione unica ambientale e la semplificazione di adempimenti amministrativi in materia ambientale gravanti sulle piccole e medie imprese e sugli impianti non soggetti ad autorizzazione integrata ambientale, a norma dell'art. 23 del decreto legge 9 febbraio 2012, n. 5, convertito dalla legge 4 aprile 2012, n. 35".

Visto l'art. 2, comma 1, lettera b) del D.P.R. 13 marzo 2013, n. 59 che individua nella Provincia l'autorità competente ai fini del rilascio, rinnovo e aggiornamento dell'Autorizzazione Unica Ambientale (di seguito denominata AUA);

Vista la "Circolare recante chiarimenti interpretativi relativi alla disciplina dell'autorizzazione unica ambientale nella fase di prima applicazione del decreto del Presidente della Repubblica 13 marzo 2013, n. 59" del Ministero dell'Ambiente e della Tutela del Territorio e del Mare, prot. n. 49801/GAB del 07/11/20013;

Vista la nota della Regione Sicilia, Assessorato del Territorio e dell'Ambiente, Dipartimento dell'Ambiente, Servizio 2 "Tutela dell'Inquinamento Atmosferico" n. 16938 del 10/04/2014, con oggetto "Autorizzazione Unica Ambientale (AUA). Chiarimenti a seguito dell'emanazione della legge regionale 24 marzo 2014, n. 8. Istituzione dei Liberi Consorzi Comunali e delle Città Metropolitane";

Visto il D.Lgs. 3 aprile 2006, n. 152, "Norme in materia ambientale" e s.m.i., Parte III, "Norme in materia di difesa del suolo e lotta alla desertificazione, di tutela delle acque dall'inquinamento e di gestione delle risorse idriche", Parte IV, "Norme in materia di gestione dei rifiuti e di bonifica dei siti inquinati";

Visto il D.P.C.M. del 01/03/1991 "Limiti massimi di esposizione al rumore negli ambienti abitativi e nell'ambiente esterno";

Vista la Legge n. 447 del 26/10/1995 "Legge quadro sull'inquinamento acustico";

Visto il D.P.C.M. del 14/11/1997 "Determinazione dei valori limite delle sorgenti sonore";

Visto il D.P.R. n. 227 del 19/10/2011 "Regolamento per la semplificazione di adempimenti amministrativi in materia ambientale gravanti sulle imprese, a norma dell'articolo 49, comma 4-quater, del decreto-legge 31 maggio 2010, n. 78, convertito, con modificazioni, dalla legge 30 luglio 2010, n. 122" in materia di inquinamento acustico e di scarichi idrici;

Visto il D.Lgs. n. 42 del 17/02/2017 "Disposizioni in materia di armonizzazione della normativa nazionale in materia di inquinamento acustico, a norma dell'articolo 19, comma 2, lettere a), b), c), d), e), f) e h) della legge 30 ottobre 2014, n. 161";

Visto il D.M. 05/02/1998 "Individuazione dei rifiuti non pericolosi sottoposti alle procedure semplificate di recupero ai sensi degli articoli 31 e 33 del decreto legislativo 5 febbraio 1997, n. 22", modificato dal D.M. n. 186 del 05/04/2006;

Vista la L.R. n. 27 del 15/05/1986, "Disciplina degli scarichi delle pubbliche fognature e degli scarichi degli insediamenti civili che non recapitano nelle pubbliche fognature e modifiche alla legge regionale 18 giugno 1977, n. 39 e successive modificazioni ed integrazioni";

Vista la Circolare n. 19906 del 04/04/2002, "Direttive in merito all'applicazione del decreto legislativo n. 152/99 e successive modifiche ed integrazioni ai regolamenti comunali di fognatura ed ai P.A.R.F. nella Regione siciliana", dell'Assessorato Regionale del Territorio e dell'Ambiente;

Vista la nota della Regione Sicilia, Assessorato del Territorio e dell'Ambiente, Dipartimento dell'Ambiente, Servizio 7 "Pareri Ambientali", prot. n. 36570 del 04/08/2014, con oggetto "Chiarimenti in ordine al parere endoprocedimentale previsto dall'art. 40 della L.R. 27/86 nelle Autorizzazioni allo scarico dei reflui il cui Soggetto istituzionale competente è il Comune";

Viste le altre Norme e Circolari che regolano lo scarico delle acque reflue nei corpi recettori, le emissioni acustiche e il recupero dei rifiuti non pericolosi;

Preso atto che la società "CARLEON PLASTIK S.R.L." (di seguito denominato Gestore), ai sensi del D.P.R. 13 marzo 2013 n. 59, ha presentato al SUAP del Comune di Carlentini istanza AUA per:

- ✓ autorizzazione allo scarico di acque reflue, Capo II, Titolo IV, Sezione II, Parte III, D.Lgs. 152/2006 e s.m.i.;
- ✓ comunicazione in materia di impatto acustico, art. 8, co. 4, Legge n. 447/1995;
- ✓ comunicazione recupero rifiuti non pericolosi in procedura semplificata, l'art. 216 del D.Lgs. 152/06 e s.m.i.;

inerenti l'attività di *PRODUZIONE IMBALLAGGI IN PLASTICA PER ORTOFRUTTA E RECUPERO DI RIFIUTI SPECIALI NON PERICOLOSI*, sita in c.da Marcellino s.n.c. – Carlentini, identificata al N.C.E.U., fgl 11, p.la 532, del comune di Carlentini, pervenuta a questo Ente a mezzo PEC, acquisita con prot. gen. n. 21981 del 10/06/2021, integrata con documentazione pervenuta a mezzo PEC, acquisita con prot. gen. n. 15534 del 05/04/2023;

Vista la documentazione tecnica ed amministrativa a corredo dell'istanza, nonché la documentazione integrativa presentata dalla società "CARLEON PLASTIK S.R.L.", per il tramite del SUAP competente, ai sensi dell'art. 2, co. 1, lett. e) del D.P.R. n. 59/2013;

Visto il PARERE FAVOREVOLE CON CONDIZIONI E PRESCRIZIONI, del Servizio Rifiuti e Bonifiche del 03/11/2021 prot. n. 2789/Sett.X, relativo alle operazioni di recupero rifiuti non pericolosi in regime semplificato, di cui all'art. 216, co 3, del D. Lgs. n. 152/2006 e s.m.i.;

Visto il PARERE FAVOREVOLE CON CONDIZIONI rilasciato dal Comune di Lentini, Area IV – Territorio ed Attività Produttive, acquisito con prot. gen. n. 16482 del 13/04/2023, in qualità di proprietario della condotta fognaria e dell'impianto di depurazione ove recapitano gli scarichi della società CARLEON PLASTIK S.R.L., attività di recupero dei rifiuti non pericolosi, sita in c.da Marcellino, s.n.c. – Carlentini;

Visto il PARERE FAVOREVOLE CON CONDIZIONI, prot. n. 10867 del 25/05/2023, acquisito con prot. gen. n. 24260 del 25/05/2023, rilasciato dal Comune di Carlentini – Area V – Pubblica Istruzione – Ambiente e Patrimonio - relativo allo scarico di acque reflue in pubblica fognatura e alla valutazione dell'impatto acustico, ai sensi della Legge n. 447/1995, per il fabbricato sede dell'attività della società "CARLEON PLASTIK S.R.L.", sito in S.S. 194 - c.da Marcellino s.n.c. – Carlentini, identificata al N.C.E.U. fgl 11, p.lla 532;

Tenuto conto che il SUAP territorialmente competente, quale organismo deputato al rilascio dell'AUA, quale atto autorizzativo finale, provvede a dar seguito agli adempimenti discendenti dalla L.R. n. 24 del 24/08/1993 e s.m.i., come chiarito dalla Circolare n. 3, prot. n. 19291 del 30/12/2003, dell'Assessorato Regionale del Bilancio e delle Finanze, Dipartimento Regionale Finanze e Credito, applicando la tassa sulle concessioni governative regionali di cui al D.Lgs. n. 230 del 22/06/1991 e del D.P.R. n. 641 del 26/10/1972, se dovuta, ed agli adempimenti connessi, come chiarito dall'Assessorato Regionale dell'Economia, Dipartimento Regionale Finanze e Credito, Servizio Entrate Erariali e Proprie. con nota prot. n. 10194 del 04/04/2017;

Vista la documentazione agli atti di questo Ufficio per l'adozione del provvedimento di AUA;

Vista la L. 241/1990 e ss.mm.ii.;

Visto l'art. 51 L. 142/90 e s.m.i.;

Visto il D. Lgs. 267/2000;

Viste le LL.RR. 48/91 e 30/2000 che disciplinano l'O.R.E.L.;

Visto l'art. 6 della L.R. 30/04/1991 n.10;

Visto lo Statuto dell'Ente;

Visto il Regolamento degli Uffici e dei Servizi;

Tenuto conto della propria competenza

DETERMINA

1. **di adottare**, ai sensi del D.P.R. 13 marzo 2013, n. 59, il provvedimento di AUA richiesto dalla società "CARLEON PLASTIK S.R.L." – Legale rappresentante Ira Filadelfo - Sede legale e .sito dell'attività di *PRODUZIONE IMBALLAGGI IN PLASTICA PER ORTOFRUTTA E RECUPERO DI RIFIUTI SPECIALI NON PERICOLOSI*, S.S. 194 - c.da Marcellino s.n.c. – Carlentini, identificata al N.C.E.U. fgl 11, p.lla 532 del Comune di Carlentini, relativamente ai seguenti titoli abilitativi:
 - ✓ Autorizzazione allo scarico di acque reflue, Capo II, Titolo IV, Sezione II, Parte III, D.Lgs. n. 152/2006 e s.m.i., in pubblica fognatura;
 - ✓ Comunicazione in materia di impatto acustico, art. 8, co. 4, Legge n. 447/1995;
 - ✓ Comunicazione recupero rifiuti non pericolosi in procedura semplificata, all'art. 216 del D.Lgs. n. 152/2006 e s.m.i. (Attività di recupero R13 e R3);

2. **di confermare** alla società "CARLEON PLASTIK S.R.L." sede legale a Carlentini (SR) S.S. 194 - c.da Marcellino s.n.c, il n. 133 del Registro Provinciale delle imprese che effettuano attività di recupero di rifiuti speciali non pericolosi in procedura semplificata, art. 216 del D.Lgs. n. 152/2006 e s.m.i.;
3. **di dare atto** che il Gestore, nella conduzione dell'attività autorizzata, deve assicurare il rispetto:
 - 3.1 del PARERE FAVOREVOLE CON CONDIZIONI espresso dal Comune di Lentini, Area IV – Territorio ed Attività Produttive, acquisito con prot. gen. n. 16482 del 13/04/2023, in qualità di proprietario della condotta fognaria e dell'impianto di depurazione ove recapitano gli scarichi della società CARLEON PLASTIK S.R.L., attività di recupero dei rifiuti non pericolosi, sita in c.da Marcellino, s.n.c. – Carlentini (**All. A**) che fa parte integrante e sostanziale del presente provvedimento.
I reflui da scaricare devono derivare esclusivamente dai servizi igienici e quindi assimilabili ai reflui civili. Per lo scarico in pubblica fognatura si assumono i **limiti indicati nella Tabella 3 (scarico in pubblica fognatura), Allegato 5, Parte III del D.Lgs. n. 152/2006 ss.mm.ii;**
 - 3.2 del PARERE FAVOREVOLE CON CONDIZIONI espresso dal Comune di Carlentini, prot. n. 10867 del 25/05/2023, acquisito con prot. n. 24260, relativo allo scarico di acque reflue in pubblica fognatura e alla valutazione dell'impatto acustico (**All. B**), che fa parte integrante e sostanziale del presente provvedimento.
In merito, si prescrive una misurazione nel sito dell'attività in discutendo, durante l'attività a pieno regime, entro 30 gg dalla data di rilascio dell'AUA da parte del SUAP competente, per la verifica del rispetto dei limiti normativi da trasmettere, per il tramite del SUAP, all'Ufficio competente del Comune Carlentini, al Libero Consorzio Comunale di Siracusa, all'ARPA Sicilia e all'ASP di Siracusa - Distretto di Lentini, per le eventuali valutazioni e il seguito di competenza;
 - 3.3 del PARERE FAVOREVOLE CON CONDIZIONI E PRESCRIZIONI del Servizio Rifiuti e Bonifiche, prot. n. 2789/Sett.X del 03/11/2021, relativo alle operazioni di recupero rifiuti in regime semplificato, di cui all'art. 216, co 3, del D. Lgs. n. 152/2006 e s.m.i. (**All. C**), che fa parte integrante e sostanziale del presente provvedimento.
4. **di prendere atto** della planimetria dell'impianto facente parte della documentazione tecnica trasmessa dal SUAP competente, acquisita con prot. gen. n. 21981 del 10/06/2021 (**All. D**);
5. **di dare atto**, altresì, che il Gestore:
 - 5.1 deve assicurare il rispetto delle norme in materia di sanità, igiene e di sicurezza dei lavoratori, comprese quelle in materia di protezione degli stessi contro i rischi derivanti da esposizioni ad agenti chimici e fisici durante il lavoro, nonché le norme antincendio;
 - 5.2 deve avviare a recupero/smaltimento presso impianti autorizzati, i rifiuti derivanti dal ciclo produttivo, in ottemperanza alle normative vigenti. In merito, per il deposito temporaneo dei rifiuti prodotti, si richiama in generale quanto previsto dall'art. 185-bis del D.Lgs. n. 152/2006 e ss.mm.ii. Si richiamano inoltre gli adempimenti in capo alla figura giuridica del produttore dei rifiuti e delle relative scritture ambientali (registri di carico/scarico e MUD), ai sensi della Parte IV del D.Lgs. n. 152/2006 e ss.mm.ii;
 - 5.3 deve presentare una **relazione annuale**, entro il mese di aprile, con i dati salienti dell'attività svolta, relativamente ai titoli abilitativi rilasciati;
 - 5.4 deve comunicare preventivamente a questa Autorità competente, ai sensi dell'art. 6 del D.P.R. n. 59/2013, eventuali modifiche non sostanziali delle attività o degli impianti di stabilimento;

- 5.5 deve presentare preventivamente una nuova istanza di AUA in caso di modifiche sostanziali della presente Autorizzazione;
 - 5.6 deve presentare a questa Autorità competente, ai fini del rinnovo della presente autorizzazione, tramite il SUAP, un'istanza **almeno sei mesi prima** della scadenza così come previsto dall'art. 5 del D.P.R. n. 59/2013;
 - 5.7 deve comunicare a questa Autorità competente, tramite il SUAP, ogni variazione della titolarità dell'AUA;
6. **di dare atto** che questa Autorità competente:
 - 6.1 può imporre il rinnovo dell'autorizzazione o la revisione delle prescrizioni prima della scadenza qualora intervengano disposizioni legislative comunitarie, statali o regionali che lo esigano o sia impedito o pregiudicato il conseguimento degli obiettivi di qualità ambientale stabiliti dagli strumenti di pianificazione e programmazione di settore;
 - 6.2 accertata la mancata osservanza delle prescrizioni, può determinare con atto motivato la diffida, sospensione o revoca del presente provvedimento in relazione alla specifica normativa di settore, oltre all'applicazione di eventuali sanzioni previste dalle norme vigenti in materia;
 7. **di trasmettere** la presente determinazione, in modalità telematica, al SUAP del Comune di Carlentini che provvederà con proprio atto al rilascio dell'AUA al Gestore, notificando lo stesso al Gestore, al Settore competente del Comune di Carlentini, al X Settore del Libero Consorzio Comunale di Siracusa, all'ARPA Sicilia e all'ASP - Distretto di Lentini, per il seguito di competenza;
 8. **di pubblicare** il presente atto all'Albo Pretorio del Libero Consorzio Comunale di Siracusa.

Sono fatti salvi i diritti di terzi, eventuali autorizzazioni, concessioni, pareri, nulla osta e quant'altro necessario per l'esercizio dell'attività in oggetto, anche di competenza di altri Enti o Organi, e le altre disposizioni di pertinenza non espressamente indicate nel presente provvedimento e previste dalle vigenti normative in materia, così come specifici e motivati interventi più restrittivi od integrativi in campo ambientale che dovessero intervenire.

La presente Autorizzazione Unica Ambientale ha validità di **quindici anni** dalla data di rilascio da parte del SUAP territorialmente competente.

Prima del rilascio dell'Autorizzazione Unica Ambientale il SUAP territorialmente competente, qualora previsto, provvede a:

- dare seguito agli adempimenti discendenti dalla L.R. n. 24 del 24/08/1993, come chiarito dalla Circolare n. 3, prot. n. 19291 del 30/12/2003, dell'Assessorato Regionale del Bilancio e delle Finanze, Dipartimento Regionale Finanze e Credito, applicando la tassa sulle concessioni governative regionali di cui al D.Lgs. n. 230 del 22/06/1991 e del D.P.R. n. 641 del 26/10/1972;
- verificare, ai sensi dell'art. 6, co. 5, della L.R. n. 24/1993, l'avvenuto versamento della tassa di concessione governativa regionale prima del rilascio dell'AUA relativa al procedimento in oggetto, avvertendo che, ai sensi dell'art. 8 del D.P.R. n. 641/1972, *"gli atti per i quali sono dovute le tasse non sono efficaci sino a quando queste non siano pagate"*;
- verificare l'avvenuto versamento annuale della tassa di concessione governativa regionale, a decorrere dalla data di emanazione dell'atto autorizzativo finale;

- trasmettere entro il **28 febbraio di ogni anno** all'Assessorato Regionale dell'Economia, Dipartimento Regionale Finanze e Credito, Servizio Entrate Erariali e Proprie, gli elenchi completi dei contribuenti assoggettati alle tasse di concessioni governative regionale, distinti per oggetto dell'autorizzazione ed identificabili a mezzo del codice fiscale o partita IVA.

Al presente atto è ammesso ricorso entro il termine di 60 giorni al Tribunale Amministrativo Regionale, ovvero ricorso straordinario al Presidente della Regione Sicilia entro il termine di 120 giorni.

Si dà atto che la presente determinazione non comporta previsione di spesa.

Si attesta, ai sensi ed agli effetti dell'art. 6 della L.R. 30/04/1991 n. 10, che nella formazione della proposta di determinazione di cui sopra sono valutate le condizioni di ammissibilità, i requisiti di legittimità ed i presupposti ritenuti rilevanti per l'assunzione del provvedimento ed è stata eseguita la procedura prescritta dalla vigente normativa di legge e regolamentare in materia.




IL CAPO SETTORE
(Ing. D. Spole Greco)

VISTO DI REGOLARITÀ TECNICA

Sulla presente determinazione si attesta, ai sensi dell'art.147/bis, co. 1, del D.Lgs. n. 267/2000 e del relativo Regolamento sui controlli interni, la regolarità tecnica del presente provvedimento in ordine alla legittimità, regolarità e correttezza dell'azione amministrativa e della sua conformità alla vigente normativa comunitaria, nazionale, regionale, statutaria e regolamentare.

Siracusa, 07/08/2023

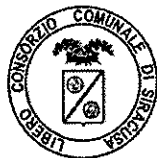

IL CAPO DEL X SETTORE

(Ing. D. Sole Greco)

VISTO DI REGOLARITÀ CONTABILE

Sulla presente determinazione, ai sensi dell'art. 147/bis, co. 1, del D.lgs. n. 267/2000 e del relativo Regolamento sui controlli interni, comportando lo stesso riflessi diretti o indiretti sulla situazione economico finanziaria o sul patrimonio dell'Ente in ordine alla regolarità contabile del presente provvedimento, si esprime:

PARERE FAVOREVOLE

PARERE SFAVOREVOLE, per le seguenti motivazioni:



IL CAPO DEL III SETTORE

(Dr. A. Cappuccio)

ATTESTAZIONE DELLA COPERTURA FINANZIARIA DELLA SPESA

Si attesta, ai sensi dell'art. 153, co. 5 del D.Lgs n. 267/2000, la copertura finanziaria della spesa in relazione alle disponibilità effettive esistenti negli stanziamenti di spesa e/o in relazione allo stato di realizzazione degli accertamenti di entrata vincolata, mediante l'assunzione dei seguenti impegni contabili, regolarmente registrati ai sensi dell'art. 191, co. 1, del D. Lgs. n. 267/2000:

Impegno	Data	Importo	Capitolo	FPV	Esercizio

Siracusa,



IL CAPO DEL III SETTORE

(Dr. A. Cappuccio)

ALLEGATO "A"

SCARICO ACQUE REFLUE

Il presente allegato, composto da n. 4 pagine compreso il presente frontespizio, è costituito dal PARERE FAVOREVOLE CON CONDIZIONI, dal Comune di Lentini, Area IV – Territorio ed Attività Produttive, acquisito con prot. gen. n. 16482 del 13/04/2023, in qualità di proprietario della condotta fognaria e dell'impianto di depurazione ove recapitano gli scarichi della società CARLEON PLASTIK S.R.L., per il fabbricato sede dell'attività di *PRODUZIONE IMBALLAGGI IN PLASTICA PER ORTOFRUTTA E RECUPERO DI RIFIUTI SPECIALI NON PERICOLOSI*, della Società "CARLEON PLASTIK S.R.L.", sita in S.S. 194 - c.da Marcellino s.n.c. – Carlentini, identificata al N.C.E.U., fgl 11, p.lla 532

Dettaglio Email

Mittente: protocollo.generale@pec.comune.carlentini.sr.it

All. A

Destinatari: autorizzazioneunicaambientale@pec.provincia.siracusa.it

Data: 13-04-2023 Ora: 9:51 Num. Protocollo: 0016482 Del: 13-04-2023

Oggetto: POSTA CERTIFICATA: Prot. N.7526 del 13-04-2023 - Integrazione documenti società Carleon Plastik srl

Testo Email

Ad integrazione di quanto trasmesso in data 05/04/2023 si invia, in allegato, il parere di fattibilità del Comune di Lentini.



COMUNE DI LENTINI

(LIBERO CONSORZIO PROVINCIALE DI SIRACUSA)

3° Settore Lavori Pubblici

Prot. n°

Lentini 07 APRILE 2023

AL SIGNOR SINDACO DEL COMUNE DI CARLENTINI

AREA IV – Territorio ed Attività Produttive

Protocollo.generale@pec.comune.carlentini.sr.it

OGGETTO: PARERE DI FATTIBILITA' di competenza a carico della Società "Carleon Plastik s.r.l." sita in C.da Marcellino s.n.c. CARLENTINI. –

Ditta: Carleon Plastik s.r.l. Rappresentante Legale Sig. IRA Filadelfo, nato a Lentini il 11/10/82 e residente in Carlentini via Sott. Ten. Marra n° 5

–

IL COORDINATORE DEL 3° SETTORE

VISTA l'istanza prot. 7663 del 27/03/2023 con la quale il Comune di Carlentini, Area IV – Territorio ed Attività Produttive chiede per conto della ditta Carleon Plastik s.r.l. nella persona del Rappresentante Legale Sig. IRA Filadelfo, nato a Lentini il 11/10/82 e residente in Carlentini via Sott. Ten. Marra n° 5, il parere di fattibilità inerente all'oggetto sopra descritto in merito ai citati scarichi;

VISTI gli atti d'ufficio;

VISTO l'OO.EE.LL. vigente;

VISTA la L.R. n. 27/1986;

VISTO il D. L.gvo 152/2006 e s.m.i.;

VISTA l'autorizzazione allo scarico fognario N° 64 del 16/12/2014;

VISTO il rinnovo dell'autorizzazione allo scarico fognario N° 23 del 01/04/2019;

VISTO la relazione tecnica e gli elaborati tecnici redatti dal tecnico Ing. Roberto Barbera depositati presso l'UTC del Comune di Lentini, inerente allo stato di fatto dell'impianto, dei locali di pertinenza e le condotte di scarico relativa rete di raccolta per i liquami assimilabili ai civili;

CHE detto parere spetta a questa amministrazione, in quanto la suddetta fognatura scarica nei canali fognari di proprietà del Comune di Lentini;

ESPRIME PARERE FAVOREVOLE


per la fattibilità dello scarico dei reflui assimilabili a civili in pubblica fognatura per l'immobile sito in Carlentini C.da Marcellino snc, - di cui meglio specificati in premessa,

il presente **PARERE** di fattibilità viene rilasciato alle seguenti condizioni:

CHE i reflui scaricati dall'insediamento produttivo dovranno risultare assimilabili ai reflui civili e dovranno essere esclusi i reflui nocivi o inquinanti;

Lentini 07 APRILE 2023

IL RESPONSABILE DELL'UFFICIO
(geom. Antonio ALESSANDRO)

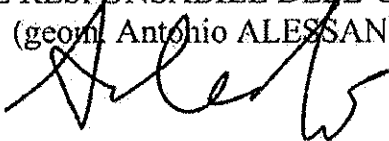

IL COORDINATORE DEL 3° SETTORE
(Ing. Bruno ZAGAMI)

ALLEGATO "B"

SCARICO DI ACQUE REFLUE VALUTAZIONE IMPATTO ACUSTICO

Il presente allegato, composto da n. 4 pagine compreso il presente frontespizio, è costituito dal PARERE FAVOREVOLE CON CONDIZIONI, prot. n. 10867 del 25/05/2023 ed acquisito con prot. n. 24260, rilasciato dal Comune di Carlentini – Area V – Pubblica Istruzione – Ambiente e Patrimonio - relativo allo scarico di acque reflue in pubblica fognatura e alla valutazione dell’impatto acustico, ai sensi della Legge n. 447/1995, per il fabbricato sede dell’attività di *PRODUZIONE IMBALLAGGI IN PLASTICA PER ORTOFRUTTA E RECUPERO DI RIFIUTI SPECIALI NON PERICOLOSI*, della Società "CARLEON PLASTIK S.R.L.", sita in S.S. 194 - c.da Marcellino s.n.c. – Carlentini, identificata al N.C.E.U., fgl 11, p.lla 532

Dettaglio Email

All. B

Mittente: protocollo.generale@pec.comune.carlentini.sr.it

Destinatari: autorizzazioneunicaambientale@pec.provincia.siracusa.it

Data: 25-05-2023 Ora: 9:37 Num. Protocollo: 0024260 Del: 25-05-2023

Oggetto: POSTA CERTIFICATA: Prot. N.10867 del 25-05-2023 - Parere aggiornato per rilascio A.U.A. ditta Carleon Plastik

Testo Email

Si invia, in allegato, ad integrazione di quanto trasmesso in data 05/04/2023, il parere aggiornato del responsabile dell'area V , relativo all'istanza della Società "Carleon Plastik s.r.l."



CITTÀ DI CARLENTINI

Libero Consorzio Comunale di Siracusa

AREA V – PUBBLICA ISTRUZIONE - AMBIENTE E PATRIMONIO

Parere endoprocedimentale per Autorizzazione Unica Ambientale

D.P.R. 13/03/2013 n. 59

Per le seguenti autorizzazioni e comunicazioni:

- Acque reflue non ricadenti in pubblica fognatura di cui al capo II del titolo V della sez. II della parte terza del D.lgs n. 152 e smi;

IL RESPONSABILE DELL'AREA V

Vista la richiesta prot. n° 11834 del 08/06/2018 inviata dal suap di questo Ente, ai sensi del D.P.R. del 13/03/2013 n. 59 art. 3 e 4 con la quale si chiede parere di competenza al fine del ;

- rilascio
 modifica sostanziale
 rinnovo

dell'Autorizzazione Unica Ambientale

Richiedente/i Titolare/i	IRA FILADELFO, nato a Lentini L'1 1/10/1982, C. F. RIAFDL82RI 1E532R legale rappresentante della Società Carleon Plastic Srl
-----------------------------	--

Tipologia Attività :	Produzione imballaggi in plastica per ortofrutta e recupero di rifiuti speciali non pericolosi
----------------------	--

Ubicazione	Abitato / C/da	M.nna Marcellino					
	Foglio	11	Particella	531-532-473-474- 476-478-581-583- 577-579			
	Zona di PRG	Destinazione Zone "D2"					

Titoli Abilitativi dell'attività e dell'impianto:						
<input type="checkbox"/>	ATTIVITA' EDILIZIA LIBERA, ai sensi dell'art.3, c.1, lett.s), L.R. 10.08.2016, n.16					
<input type="checkbox"/>	AUTORIZZAZIONE SANITARIA	prot. n°		del	/ /	
<input type="checkbox"/>	CONCESSIONE EDILIZIA	n°		del		
<input checked="" type="checkbox"/>	CONCESSIONE EDILIZIA SANATORIA	n°	01/san	del	01/04/1984	
<input type="checkbox"/>	PERMESSO DI COSTRUIRE	n°		del	/ /	
<input checked="" type="checkbox"/>	AUTORIZZAZIONE ALLACCIO FOGNARIO rilasciata dal Comune di Lentini	prot. n°	23	del	01/04/2019	
<input type="checkbox"/>	S.C.A. (Segnalazione Certificata Agibilità)	prot. n°		del		
<input type="checkbox"/>	D.I.A. (Denuncia di Inizio Attività)	prot. n°		del	/ /	
<input type="checkbox"/>	S.C.I.A. (Segnalazione Certificata di Inizio Attività)	prot. n°		del		
<input type="checkbox"/>	L'immobile è pre-esistente al 1942 in quanto realizzato nell'anno come risulta da:					
<input type="checkbox"/>	Attestazione allaccio fognario	n°		del		
<input type="checkbox"/>	(Altro) Parere Sanitario ASP del 27/06/2017					

Vista l'istanza di rilascio Aua presentata telematicamente e registrata al prot. con n. 9626 del 03/06/2021;

Vista la relativa documentazione allegata all'istanza di Aua;

Visto che l'impianto smaltimento reflui è costituito da:

Impianto smaltimento reflui allacciato alla fognatura comunale del Comune di Lentini;

Visto che l'impatto acustico dichiarato delle macchine e delle attrezzature impiegate è compatibile con l'insediamento urbanistico interessato dall'intervento in oggetto;

Vista la relativa documentazione allegata all'istanza di Aua;

Visti gli atti d'Ufficio;

Vista la Legge regionale n° 27/86;

Vista il D.lgs n. 152/1999 e D.lgs n. 258/2000;

Vista il D.lgs n. 152/2006;

Vista la Legge 10/05/1976 n. 319 e successive modifiche;

Vista la Circolare n. 4 del 30/10/1986;

Visto il D.L. n. 79 del 17/03/1995 convertito in Legge n. 172 del 17/05/1995 art. 7;

Vista la Legge n. 447/1995 - Legge quadro sull'inquinamento acustico;

Vista la Circolare dell'Assessorato del territorio e ambiente n. 26046 del 17/11/1997;

Visto il D.P.R. n. 227 del 19/10/2011;

Visto il D.P.R. 13/03/2013 n. 59 art. 3 e art. 4;

Visto le Leggi e i Regolamenti comunali vigenti;

Visto che il richiedente dell'AUA ha titolo alla richiesta in esame;

Per le seguenti autorizzazioni :

- Scarichi di acque reflue di cui al capo II del titolo IV della sezione II della Parte terza del D.lgs. 152/06 e smi;
- Compatibilità acustica per l'utilizzo delle attrezzature di cui alla legge 447/1995;

Si Esprime

Parere FAVOREVOLE al rilascio dell'A.U.A. per l'opificio della Società Carleon plastic Srl, adibito alla produzione imballaggi in plastica per ortofrutta e recupero di rifiuti speciali non pericolosi a condizione:

- Che in caso di modificazioni delle condizioni che hanno consentito il rilascio della stessa, la ditta interessata dovrà richiedere nuova autorizzazione.
- Che siano effettuate nell'impianto le operazioni periodiche di manutenzione, tali da consentire il normale funzionamento di purificazione delle acque;
- Che lo scarico attualmente in essere rispetti i valori limiti di accettabilità ivi previsti;
- Che dovranno essere consentite agli organi preposti ai controlli l'accesso all'impianto in modo da consentire le ispezioni e verifiche dello stesso;
- E' vietato immettere nell'impianto tipologia dei reflui diversi da quelli autorizzati;

Carlentini li, 24/05/2023

Il Responsabile Area V
(Arch. Giovanni Spagnuolo)



ALLEGATO "C"

OPERAZIONE DI RECUPERO RIFIUTI

Il presente allegato, composto da n. 6 pagine compreso il presente frontespizio, è costituito dal PARERE FAVOREVOLE CON CONDIZIONI E PRESCRIZIONI, espresso dal Servizio Rifiuti e Bonifiche del 03/11/2021 prot. n. 2789/Sett.X per le Operazioni di recupero rifiuti in regime semplificato di cui all'art. 216, co 3, del D. Lgs. 152/06 e s.m.i., relativo all'attività di *PRODUZIONE IMBALLAGGI IN PLASTICA PER ORTOFRUTTA E RECUPERO DI RIFIUTI SPECIALI NON PERICOLOSI*, della Società "CARLEON PLASTIK S.R.L.", sita in S.S. 194 - c.da Marcellino s.n.c. – Carlentini, identificata al N.C.E.U., fgl 11, p.lla 532

Da "emanuele.annino" <emanuele.annino@provincia.siracusa.it>

A "responsabile.decimosettore@provincia.siracusa.it" <responsabile.decimosettore@provincia.siracusa.it>

Data mercoledì 3 novembre 2021 - 11:18

Parere Ditta CarleonPlastik

Si trasmette in allegato il parere del Servizio Ri.Bo. prot. n. 2789/Sett. X del 03/11/2021, nell'ambito dell'istruttoria per il rilascio di A.U.A. richiesta dalla Ditta CarleonPlastik s.r.l. di Carlentini (SR) giusto prot. gen. n. 21981 del 10/06/2021.

Il Responsabile del Servizio Ri.Bo.

Allegato(i)

2021-11-03_Parere CarleonPlastik.pdf (531 KB)



LIBERO CONSORZIO COMUNALE DI SIRACUSA

X SETTORE – TERRITORIO E AMBIENTE - Servizio Ri.Bo.

Prot. n. 2789 / Sett. X

Siracusa, 03/11/2021

PARERE AI FINI DELL'ISCRIZIONE IN PROCEDURA SEMPLIFICATA DELLA DITTA CARLEON PLASTIK S.R.L. DI CARLENTINI (SR) AI SENSI DELL'ART. 216, CO. 3, DEL D. Lgs. 152/06, NELL'AMBITO DELLA RICHIESTA DI RILASCIO DELL'A.U.A.

In riferimento all'istanza di A.U.A., relativa alla richiesta di rinnovo iscrizione per lo svolgimento di attività di recupero di rifiuti speciali non pericolosi, ai fini della comunicazione ai sensi dell'art. 216, comma 3, del D.Lgs. 152/06, avanzata dalla ditta Carleon Plastik s.r.l. di Carlentini (SR) e trasmessa dal Servizio "Tutela Ambientale" di questo Settore con prot. gen. n.21981 del 10/06/2021, esaminata la documentazione allegata alla stessa, questo ufficio esprime parere favorevole per l'attività di recupero in oggetto e rappresenta quanto segue:

1. di prendere atto della richiesta di rinnovo dell'iscrizione nel Registro provinciale delle imprese che effettuano attività di recupero di rifiuti speciali non pericolosi, ai sensi dell'art. 216, co. 3, di cui ai punti R3 e R13, dell'Allegato C, del D. Lgs. 152/06;
2. di confermare alla ditta Carleon Plastik s.r.l. Carlentini (SR), con sede legale e dell'impianto in S.S. 194 - C.da Marcellino snc - 96013 Carlentini (SR) il n. 133 del Registro provinciale delle imprese che effettuano attività di recupero di rifiuti speciali non pericolosi;
3. di dare atto che le attività di recupero di cui alla richiesta avanzata dalla Ditta saranno svolte nella particella n. 532 di cui al F° 11 del NCT di Carlentini, altresì indicate nei n. 4 elaborati grafici, identificati con prot. 10080 del 10/06/2021 del Comune di Carlentini, allegati al presente parere (Allegato 1): "Planimetria lotto", "Planimetria Lotto Porzione 1", "Planimetria Lotto Porzione 2" e "Planimetria Lotto Porzione 3";
4. di dare atto altresì che, ai sensi del Certificato di compatibilità urbanistica, rilasciato dal Comune di Carlentini ed allegato all'istanza in oggetto con prot. 9101 del 25/04/2021, l'area dove si svolgono le attività di recupero è classificata D/2 in base al vigente PRG del Comune di Carlentini, nonchè trattasi di rinnovo alla gestione/recupero di rifiuti non pericolosi relativa ad un impianto già esistente, senza modifiche sostanziali ai sensi del Regolamento di attuazione dell'art. 9 della L.R. 9/2010;
5. la ditta, tuttavia, è subordinata al rispetto delle seguenti prescrizioni e condizioni:
 - a) come previsto dall'Allegato 1, SubAllegato 1, e Allegato 4, SubAllegato 1, del D.M. 186/06, la ditta dovrà svolgere l'attività di recupero dei rifiuti per le tipologie ed i quantitativi indicati nella Tabella allegata come parte integrante al presente parere (Allegato 1);
 - b) i rifiuti in entrata all'impianto devono avere provenienza e caratteristiche conformi a quanto previsto dal D.M. 05/02/98, come modificato dal D.M. 186/06. e sugli stessi devono essere eseguite ove previste, le analisi di caratterizzazione ai sensi dell'art. 8 del citato D.M. 05/02/98, nonchè il test di cessione, ai sensi dell'allegato 3 del D.M. 05/02/98 come modificato dal D.M. 186/06. Il test di cessione deve essere effettuato secondo le modalità stabilite dall'art. 9, comma 3, del D.M. 186/06. La Materia Prima Seconda (*oggi end of waste*) ottenuta, deve avere caratteristiche conformi alle specifiche UniPLAST-Uni



LIBERO CONSORZIO COMUNALE DI SIRACUSA

X SETTORE – TERRITORIO E AMBIENTE - Servizio Ri.Bo.

- 10667 e per la produzione di prodotti in plastica nelle forme usualmente commercializzate;
- c) considerato che la ditta non risulta essere in possesso del provvedimento di verifica di assoggettabilità, ex art. 20 del D.Lgs. 152/06 e ss.mm.ii., dovrà attenersi alle prescrizioni contenute nell'allegato IV, punto 7, lett. z.b). Pertanto la stessa, nelle fasi di recupero R3, non dovrà superare la quantità complessiva di 10 t/g di rifiuti (max dieci tonnellate al giorno);
 - d) per quanto attiene alle caratteristiche delle materie prime e/o dei prodotti ottenuti e le relative destinazioni finali, la ditta dovrà espressamente attenersi a quanto previsto nell'allegato 1 del D.M. 186/06, così come riportato nella Tabella allegata come parte integrante al presente parere (Allegato 1);
 - e) la ditta è tenuta al rispetto dei contenuti dell'art. 6 e dell'Allegato 5 del D.M. 186/06 recanti le norme tecniche generali per gli impianti di recupero che effettuano l'operazione di messa in riserva dei rifiuti non pericolosi;
 - f) la ditta deve sempre attenersi, per quanto compatibili con le tipologie di rifiuti gestiti dall'impianto in oggetto, alle indicazioni e prescrizioni riportate ai punti 4, 5 e 6 della Circolare prot. n. 1121 del 21/01/2019 del Ministero dell'Ambiente e della Tutela del Territorio e del Mare, relativa alle "LINEE GUIDA PER LA GESTIONE OPERATIVA DEGLI STOCCAGGI NEGLI IMPIANTI DI GESTIONE DEI RIFIUTI E PER LA PREVENZIONE DEI RISCHI", pubblicata sul sito del MATTM. In proposito, qualora intervengano eventuali interventi di migliorie e adeguamenti relativi all'attività svolta, nel rispetto delle autorizzazioni di legge, la ditta è onerata alla presentazione di una relazione tecnica di rispondenza alle predette indicazioni e prescrizioni tecniche, impiantistiche e gestionali, indicando i tempi di realizzazione;
 - g) le attività di gestione e manutenzione che interessano l'impianto, devono svolgersi in conformità alle norme vigenti in materia di tutela della salute dell'uomo e dell'ambiente, nonché di sicurezza sul lavoro e di prevenzione incendi;
 - h) i rifiuti in ingresso, dopo la fase di recupero R13, qualora non potessero essere recuperati con le operazioni previste dallo stesso impianto, devono essere conferiti presso impianti autorizzati anche per le operazioni di recupero successive alla messa in riserva;
 - i) per i rifiuti di cui all'Allegato 1, SubAllegato 1, del D.M. 05/04/2006 n. 186, il passaggio tra impianti adibiti all'operazione di recupero R13 "Messa in Riserva" è consentito esclusivamente per una sola volta ed ai soli fini della cernita o selezione o frantumazione o macinazione o riduzione volumetrica del rifiuto come previsto dall'art. 6, comma 8, del D.M. 186/06;
 - j) i rifiuti che, pur sottoposti alle operazioni di recupero, non dovessero avere le caratteristiche merceologiche conformi alla normativa tecnica di settore, rientrano ancora pienamente nel campo di applicazione della disciplina dei rifiuti di cui alla parte IV del D. Lgs. 152/06;
 - k) la ditta è tenuta agli obblighi di cui all'art. 190, comma 1, ed art. 189, comma 3, del D. Lgs. 152/06 ss.mm.ii. e alla presentazione del MUD ai sensi della normativa vigente;
 - l) per gli anni successivi a quello in corso, il versamento del diritto di iscrizione annuale, di cui al D.M. 350/98, dovrà essere effettuato entro il 30 aprile di ciascun anno;
 - m) la ditta è onerata a presentare un report, con cadenza annuale entro il mese di febbraio di ogni anno, riportando tutte le informazioni relative alla gestione dell'attività di recupero, con particolare riferimento alla provenienza dei rifiuti gestiti dall'impianto, quantità di rifiuti trattati divisi per tipologia (sia in termini assoluti, sia in termini



LIBERO CONSORZIO COMUNALE DI SIRACUSA
X SETTORE – TERRITORIO E AMBIENTE - Servizio Ri.Bo.

percentuali riferite alla capacità di trattamento dell'impianto stesso), rapporto percentuale tra la quantità di rifiuti trattati e prodotti/materiale riciclato ottenuto, destinazione finale dei materiali derivanti dalle operazioni di recupero (*end of waste*).

Relativamente alla gestione delle eventuali acque meteoriche incidenti sulle aree dell'impianto di recupero, si rimanda al parere di competenza degli Uffici preposti, ai sensi dell'art. 40 della L.R. 27/86 e art. 113 del D. Lgs. 152/06 per i relativi scarichi.

Sono fatte salvi ulteriori ed eventuali pareri, nulla osta o autorizzazioni di competenza di altri Uffici, Enti o Organi e, sono altresì fatti salvi i diritti di terzi.

IL COLLABORATORE TECNICO
(Dr. G. Botta)



IL RESP. DEL SERVIZIO
(Dr. Geol. E. Annino)

DITTA "CARLEON PLASTIK s.r.l. - CARLENTINI (SR)

(ALLEGATO 1)

Autoriz. Determ. n. _____/SettX del _____ 2021

TIPOLOGIA	CODICE RIFIUTO	ATTIVITA' DI RECUPERO			QUANTITA'
		SIGLA R(N)	SIGLA R(N)	TONN/A	
PARAGRAFO D.M. 05/02/98 come mod. dal D.M. 05/04/06 n. 186	CODICE E.E.R.				
6.1 rifiuti in plastica, imballaggi usati in plastica compresi i contenitori per liquidi, con esclusione dei contenitori per fitofarmaci e per presidi medico-chirurgici	[020104] [150102] [170203] [191204] [200139]	6.1.3	R13		2.200
6.1 rifiuti in plastica, imballaggi usati in plastica compresi i contenitori per liquidi, con esclusione dei contenitori per fitofarmaci e per presidi medico-chirurgici	[020104] [150102] [170203] [191204] [200139]	6.1.3	R3		2.200
			Totale R13 2.200	Totale R3 2.200	
			TOTALE ATTIVITA'		4.400

Il Collaboratore Tecnico
(Dott. G. Buva)




Il Responsabile del Servizio
(Dott. Geol. E. Annino)



ALLEGATO "D"

PLANIMETRIA IMPIANTO

Il presente allegato, composto da n. 7 pagine compreso il presente frontespizio, è costituito dalla planimetria dell'impianto facente parte della documentazione tecnica trasmessa dal SUAP competente, acquisita con prot. gen. n. 21981 del 10/06/2021., relativo all'attività di *PRODUZIONE IMBALLAGGI IN PLASTICA PER ORTOFRUTTA E RECUPERO DI RIFIUTI SPECIALI NON PERICOLOSI*, della Società "CARLEON PLASTIK S.R.L.", sita in S.S. 194 - c.da Marcellino s.n.c. – Carlentini, identificata al N.C.E.U., fgl 11, p.lla 532

Dettaglio Email

All. D

Mittente: protocollo.generale@pec.comune.carlentini.sr.it

Destinatari: autorizzazioneunicaambientale@pec.provincia.siracusa.it

Data: 10-06-2021 Ora: 10:47 Num. Protocollo: 0021981 Del: 10-06-2021


Oggetto: POSTA CERTIFICATA: Prot. N.10080 del 10-06-2021 - Parere di competenza per rilascio A.U.A ditta Carleon Plastik

Testo Email

PLANIMETRIA LOTTO CON IMPIANTO DI SOLLEVAMENTO



RAPP. 1:500

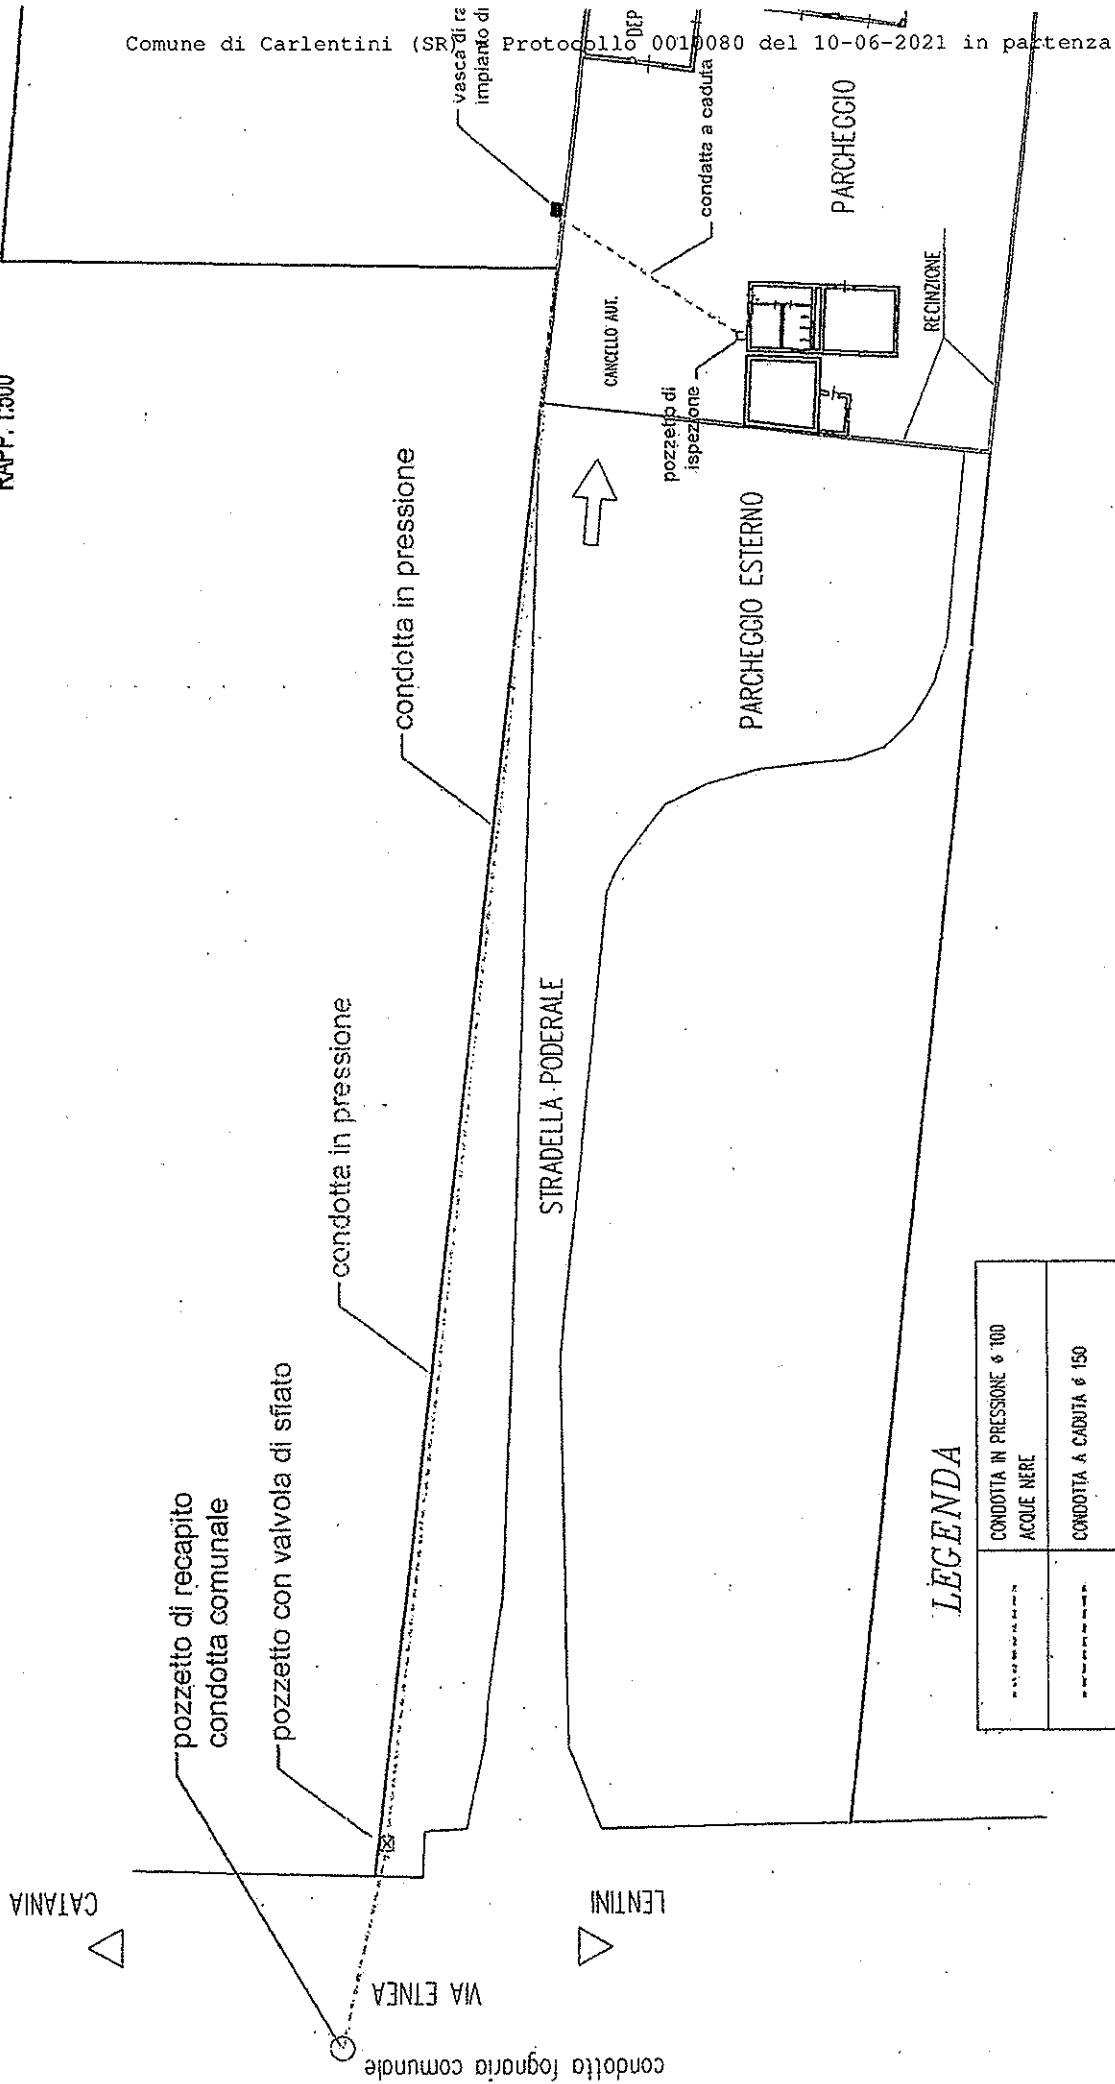



LEGENDA

-----	CONDOTTA IN PRESSIONE ø 100 ACQUE NERE
-----	CONDOTTA A CADUTA ø 150
■	VASCA DI RACCOLTA CON IMPIANTO DI SOLLEVAMENTO
□	POZZETTO CON VALVOLA DI SFILATO
○	POZZETTO DI CONSEGNA CONDOTTA COMUNALE


Comune di Carlentini (SR) - Protocollo 0009626 del 03-06-2021 in arrivo

Ditta CARLEON PLASTIK s.r.l.
Comune di Carlentini SS 194 c.da Marcellino s.n.c.

PLANIMETRIA LOTTO

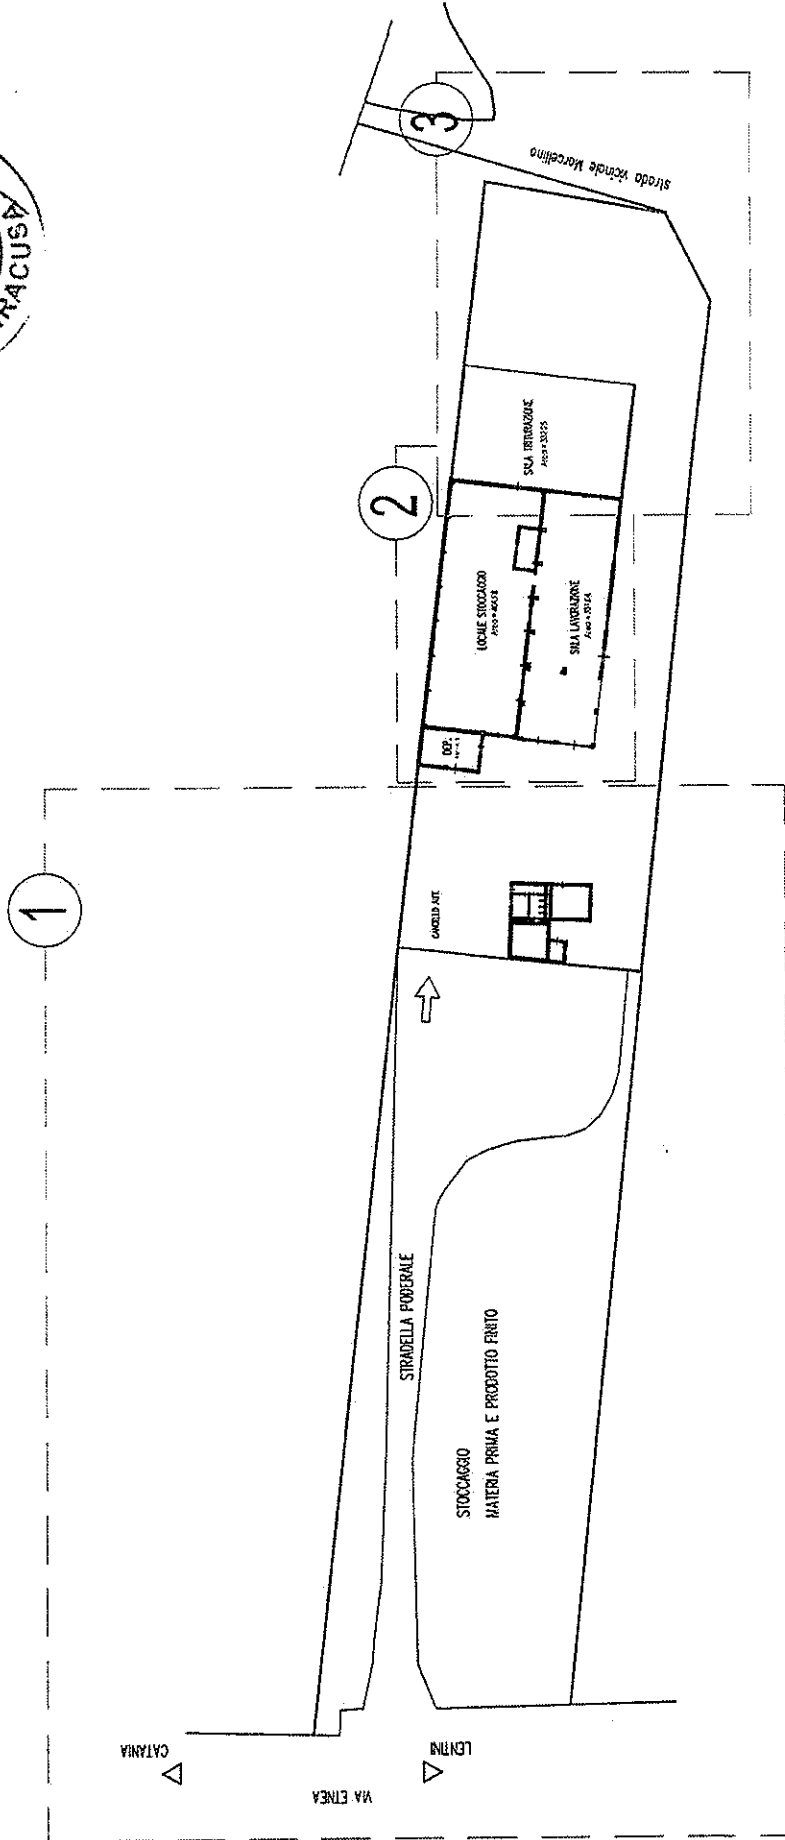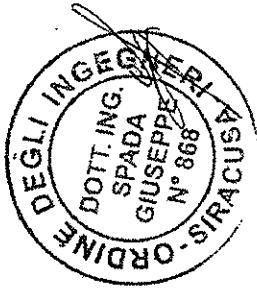



PLANIMETRIA LOTTO PORZIONE 1

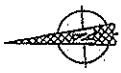

RAPP. 1:500


LEGENDA

- R = area deposito temporaneo olii esausti
- 1 = vasca antincendio
- 2 = servizi igienici
- 3 = cabina elettrica
- 4 = pompe antincendio

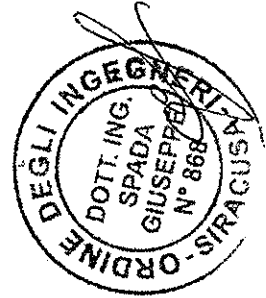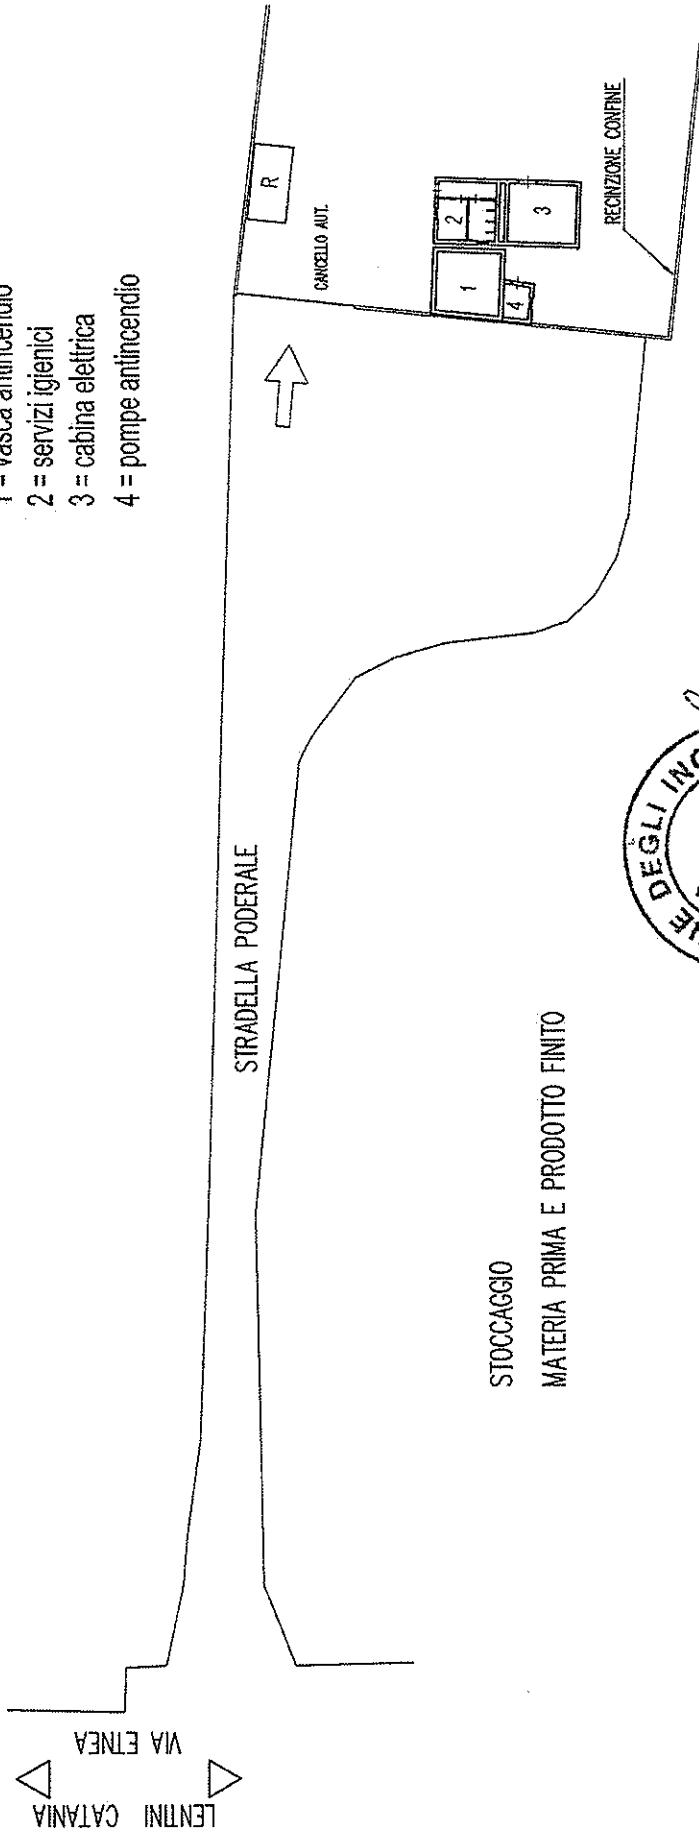



LEGENDA



- A = Centrale aspirazione materiale
- G1 = Paranco a catena
- G2 = Paranco a catena
- Mi2 = Miscelatore verticale
- Mi3 = Miscelatore Verticale
- I1 = Avvolgitrice / Imballatrice
- I2 = Avvolgitrice / Imballatrice
- P1-P2-P3 = Presse ad iniezione
- R = area deposito temporaneo assorbenti, materiali e filtri

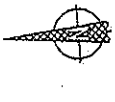


RAPP. 1:200

PLANIMETRIA LOTTO PORZIONE 2

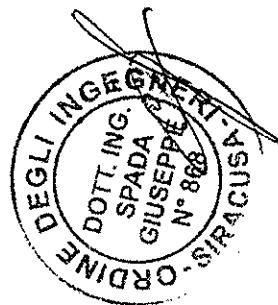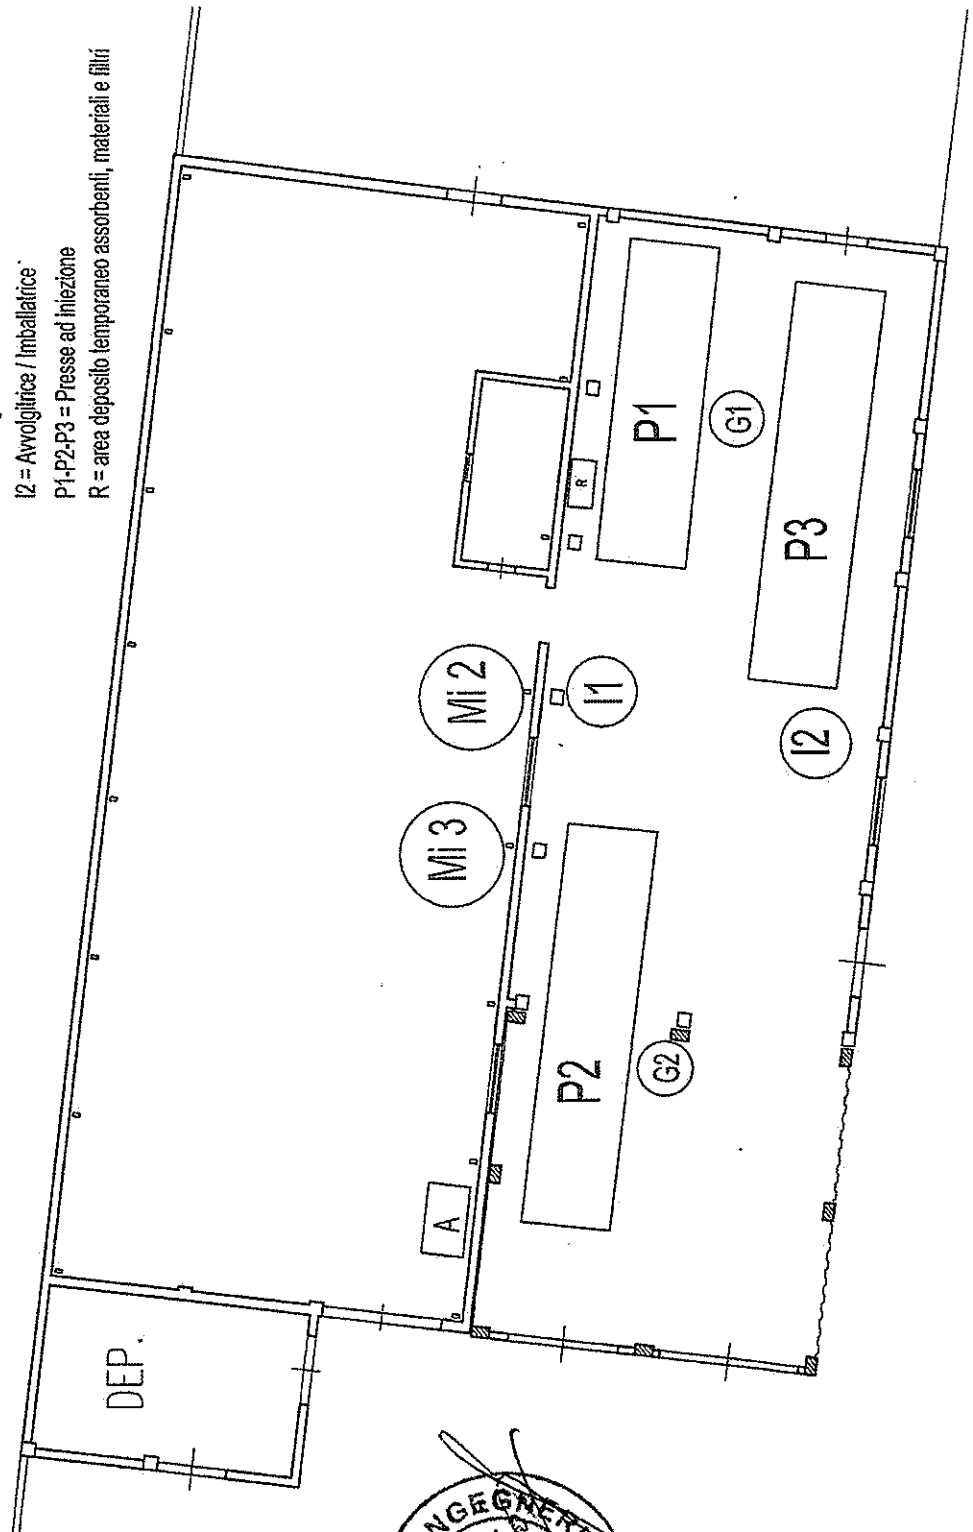

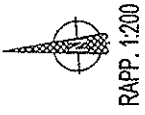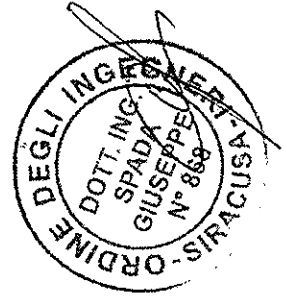

PLANIMETRIA LOTTO PORZIONE 3

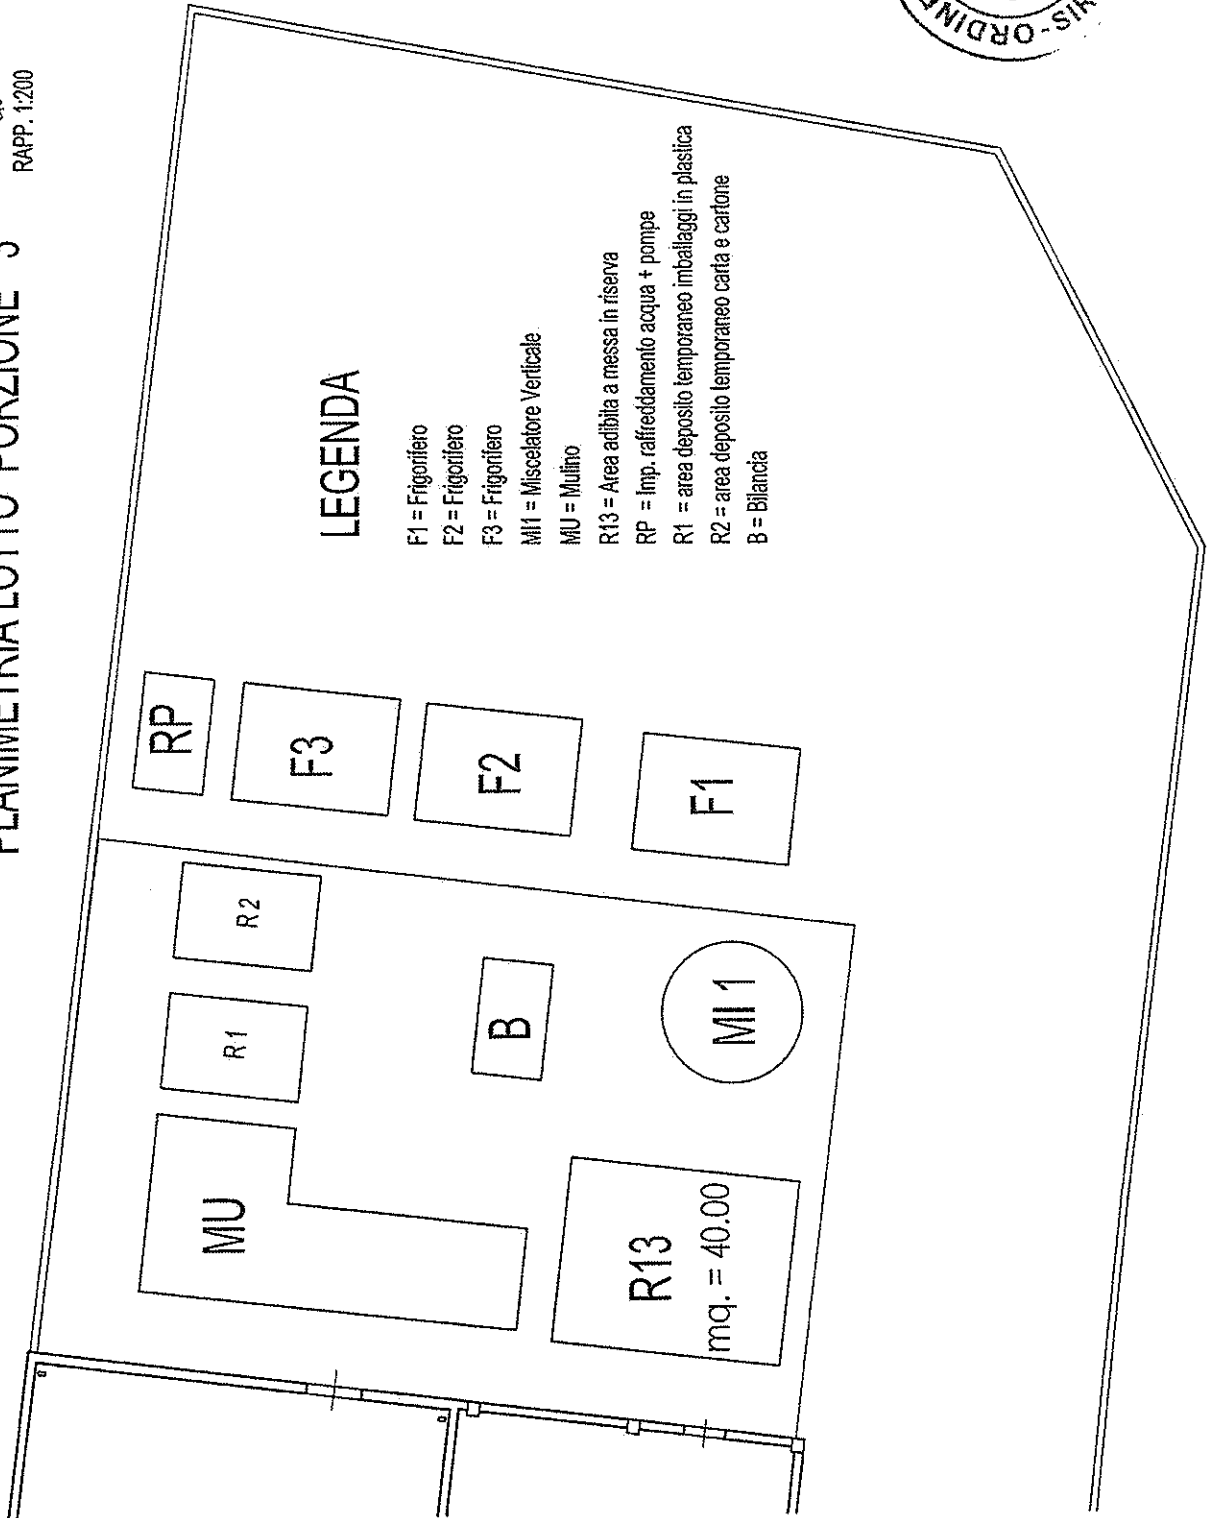

LEGENDA

- F1 = Frigorifero
- F2 = Frigorifero
- F3 = Frigorifero
- MI1 = Miscelatore Verticale
- MU = Multino
- R13 = Area adibita a messa in riserva
- RP = Imp. raffreddamento acqua + pompe
- R1 = area deposito temporaneo imballaggi in plastica
- R2 = area deposito temporaneo carta e cartone
- B = Bilancia

CERTIFICATO DI PUBBLICAZIONE

Il presente atto è pubblicato all'Albo on line del Libero Consorzio

Comunale di Siracusa

dal **11 AGO. 2023** al **25 AGO. 2023**

col n. del Reg. pubblicazioni.

L'Addetto alla Pubblicazione

Il Segretario Generale



CERTIFICATO DI AVVENUTA PUBBLICAZIONE N°

Il sottoscritto, su conforme dichiarazione dell'addetto all'Albo

CERTIFICA

Che copia della presente determinazione è stata affissa e pubblicata all'Albo Pretorio on line dal al e che non sono pervenuti reclami.

Siracusa, li

L'Addetto alla Pubblicazione

Il Segretario Generale
