



LIBERO CONSORZIO COMUNALE DI SIRACUSA

SETTORE X – Territorio e Ambiente

DETERMINAZIONE

Provvisorio Rep. n. 60 del 07/08/2023

Definitivo Rep. n. 1600 del 10-08-2023

OGGETTO: Ditta "BELLOMO CERAMICHE DI BELLOMO CONCETTO" - Sede legale in via Libertà n. 56, Sortino - Sito dell'attività di "VENDITA MATERIALE DA COSTRUZIONE", via dei Platani s.n.c. - Sortino, censita al N.C.E.U. fgl 14, p.lle 139 - 148, del comune di Sortino.
Lat. 37.169072 – Long. 15.048283.
Provvedimento adozione Autorizzazione Unica Ambientale, D.P.R. 13/03/2023, n. 59.
Autorizzazione allo scarico di acque reflue di cui al Capo II, Titolo IV, Sezione II, Parte III, del D.Lgs. n. 152/2006 e s.m.i.

IL CAPO SETTORE

Visto il D.P.R. n. 59 del 13 marzo 2013 "Regolamento recante la disciplina dell'autorizzazione unica ambientale e la semplificazione di adempimenti amministrativi in materia ambientale gravanti sulle piccole e medie imprese e sugli impianti non soggetti ad autorizzazione integrata ambientale, a norma dell'art. 23 del decreto legge 9 febbraio 2012, n. 5, convertito dalla legge 4 aprile 2012, n. 35".

Visto l'art. 2, comma 1, lettera b) del D.P.R. 13 marzo 2013, n. 59 che individua nella Provincia l'autorità competente ai fini del rilascio, rinnovo e aggiornamento dell'Autorizzazione Unica Ambientale (di seguito denominata AUA);

Vista la "Circolare recante chiarimenti interpretativi relativi alla disciplina dell'autorizzazione unica ambientale nella fase di prima applicazione del decreto del Presidente della Repubblica 13 marzo 2013, n. 59" del Ministero dell'Ambiente e della Tutela del Territorio e del Mare, prot. n. 49801/GAB del 07/11/20013;

Vista la nota della Regione Sicilia, Assessorato del Territorio e dell'Ambiente, Dipartimento dell'Ambiente, Servizio 2 "Tutela dell'Inquinamento Atmosferico" n. 16938 del 10/04/2014, con oggetto "Autorizzazione Unica Ambientale (AUA). Chiarimenti a seguito dell'emanazione della legge regionale 24 marzo 2014, n. 8. Istituzione dei Liberi Consorzi Comunali e delle Città Metropolitane";

Visto il D.Lgs. 3 aprile 2006, n. 152 "Norme in materia ambientale" e s.m.i., Parte III "Norme in materia di difesa del suolo e lotta alla desertificazione, di tutela delle acque dall'inquinamento e di gestione delle risorse idriche";

Visto il D.P.R. n. 227 del 19/10/2011 *"Regolamento per la semplificazione di adempimenti amministrativi in materia ambientale gravanti sulle imprese, a norma dell'articolo 49, comma 4-quater, del decreto-legge 31 maggio 2010, n. 78, convertito, con modificazioni, dalla legge 30 luglio 2010, n. 122"*, in materia di scarico dei reflui;

Vista la L.R. n. 27 del 15/05/1986 *"Disciplina degli scarichi delle pubbliche fognature e degli scarichi degli insediamenti civili che non recapitano nelle pubbliche fognature e modifiche alla legge regionale 18 giugno 1977, n. 39 e successive modificazioni ed integrazioni"*;

Vista la Deliberazione del Comitato Interministeriale per la tutela delle acque del 4 febbraio 1977, Allegato 5, relativo alle *"NORME TECNICHE GENERALI SULLA NATURA E CONSISTENZA DEGLI IMPIANTI DI SMALTIMENTO SUL SUOLO O IN SOTTOSUOLO DI INSEDIAMENTI CIVILI DI CONSISTENZA INFERIORE A 50 VANI O A 5.000 MC"*;

Vista la L.R. n. 2 del 26/03/2002, art. 116 - *Smaltimento Reflui*, relativamente allo scarico dei reflui in aree urbanistiche non servite da pubblica fognatura;

Vista la Deliberazione del Comitato Interministeriale per la tutela delle acque del 4 febbraio 1977, Allegato 5, relativo alle *"NORME TECNICHE GENERALI SULLA NATURA E CONSISTENZA DEGLI IMPIANTI DI SMALTIMENTO SUL SUOLO O IN SOTTOSUOLO DI INSEDIAMENTI CIVILI DI CONSISTENZA INFERIORE A 50 VANI O A 5.000 MC"*;

Vista la Circolare n. 14854 del 10/04/1987 *"Legge regionale 15 maggio 1986 n. 27, art. 24 - scarichi degli insediamenti civili esistenti - modalità di smaltimento dei reflui sul suolo - realizzazione dei pozzi assorbenti e dei pozzi neri"*, dell'Assessorato Regionale del Territorio e dell'Ambiente;

Vista la Circolare n. 19906 del 04/04/2002 *"Direttive in merito all'applicazione del decreto legislativo n. 152/99 e successive modifiche ed integrazioni ai regolamenti comunali di fognatura ed ai P.A.R.F. nella Regione siciliana"*, dell'Assessorato Regionale del Territorio e dell'Ambiente;

Vista la nota della Regione Sicilia, Assessorato del Territorio e dell'Ambiente, Dipartimento dell'Ambiente, Servizio 7 *"Pareri Ambientali"*, prot. n. 36570 del 04/08/2014, con oggetto *"Chiarimenti in ordine al parere endoprocedimentale previsto dall'art. 40 della L.R. 27/86 nelle Autorizzazioni allo scarico dei reflui il cui Soggetto istituzionale competente è il Comune"*;

Viste le altre Norme e Circolari che regolano lo scarico delle acque reflue nei corpi recettori;

Preso atto la Ditta "BELLOMO CERAMICHE DI BELLOMO CONCETTO" (di seguito denominato Gestore), ai sensi del D.P.R. n. 59 del 13 marzo 2013, ha presentato al SUAP del Comune di Sortino istanza AUA, ai fini del rilascio dell'autorizzazione allo scarico di acque reflue, di cui al Capo II, Titolo IV, Sezione II, Parte III, del D.Lgs. n. 152/2006 e s.m.i., in zona non collegata alla pubblica fognatura con fossa Imhoff e subirrigazione, inerente l'attività di vendita materiale da costruzione sita in via dei Platani s.n.c., Sortino censita al N.C.E.U. fgl 14, p.lle 139 - 148, del comune di Sortino (istanza pervenuta a questo Ente a mezzo PEC, acquisita con prot. gen. n. 5622 del 06/02/2023, integrata con documentazione acquisita con prot. gen. n. 11198 del 10/03/2023, n. 11502 del 13/03/2023 e 21451 dell'11/05/2023);

Vista la documentazione tecnica ed amministrativa a corredo dell'istanza, nonché la documentazione integrativa presentata dalla ditta "BELLOMO CERAMICHE DI BELLOMO CONCETTO", per il tramite del SUAP competente, ai sensi dell'art. 2, co. 1, lett. e) del D.P.R. n. 59/2013;

Visto il PARERE FAVOREVOLE, rilasciato dal Comune di Sortino, acquisito a mezzo PEC con prot. gen. n. 14414 del 30/03/2023, per lo scarico sul suolo dei reflui, previa chiarificazione in fossa Imhoff e mediante subirrigazione, relativi all'insediamento sito in via dei Platani s.n.c., censito al N.C.E.U. fgl 14, p.lle 139 - 148, del comune di Sortino, sede dell'attività di vendita materiale da costruzione della ditta "BELLOMO CERAMICHE DI BELLOMO CONCETTO";

Tenuto conto che il SUAP territorialmente competente, quale organismo deputato al rilascio dell'AUA, quale atto autorizzativo finale, provvede a dar seguito agli adempimenti discendenti dalla L.R. n. 24 del 24/08/1993 e s.m.i., come chiarito dalla Circolare n. 3, prot. n. 19291 del 30/12/2003, dell'Assessorato Regionale del Bilancio e delle Finanze, Dipartimento Regionale Finanze e Credito, applicando la tassa sulle concessioni governative regionali di cui al D.Lgs. n. 230 del 22/06/1991 e del D.P.R. n. 641 del 26/10/1972, se dovuta, ed agli adempimenti connessi, come chiarito dall'Assessorato Regionale dell'Economia, Dipartimento Regionale Finanze e Credito, Servizio Entrate Erariali e Proprie, con nota prot. n. 10194 del 04/04/2017;

Vista la documentazione agli atti di questo Ufficio per l'adozione del provvedimento di AUA;

Vista la L. 241/1990 e ss.mm.ii.;

Visto l'art. 51 L. 142/90 e s.m.i.;

Visto il D. Lgs. 267/2000;

Viste le LL.RR. 48/91 e 30/2000 che disciplinano l'O.R.E.L.;

Visto l'art. 6 della L.R. 30/04/1991 n.10;

Visto lo Statuto dell'Ente;

Visto il Regolamento degli Uffici e dei Servizi;

Tenuto conto della propria competenza

DETERMINA

1. **di adottare**, ai sensi del D.P.R. n. 59 del 13 marzo 2013, il provvedimento di AUA richiesto dalla ditta "BELLOMO CERAMICHE DI BELLOMO CONCETTO" - Sede legale in via Libert  n. 56, Sortino - Sito dell'attivit  di "VENDITA MATERIALE DA COSTRUZIONE" via dei Platani s.n.c. - Sortino, censita al N.C.E.U. fgl 14, p.lle 139 - 148, del comune di Sortino, relativamente al seguente titolo abilitativo:
 - scarico di acque reflue, di cui al Capo II, del Titolo IV, della Sezione II, della Parte III, del D.Lgs. n. 152/2006 e s.m.i. relativo allo scarico dei reflui assimilabili ai domestici in fossa Imhoff e relativa rete disperdente per subirrigazione;
2. **di dare atto** che il Gestore, nella conduzione dell'attivit  autorizzata, deve assicurare:
 - 2.1 il rispetto del PARERE FAVOREVOLE, rilasciato dal Comune di Sortino acquisito a mezzo PEC con prot. gen. n. 14414 del 30/03/2023, per lo scarico sul suolo dei reflui, previa chiarificazione in fossa Imhoff e mediante subirrigazione, relativi all'insediamento sito in via dei Platani s.n.c., censito al N.C.E.U. fgl 14, p.lle 139 - 148, del comune di Sortino, sede dell'attivit  di vendita materiale da costruzione della ditta "BELLOMO CERAMICHE DI BELLOMO CONCETTO" (**All. A**) che fa parte integrante e sostanziale del presente provvedimento. Per lo scarico dei reflui in fossa Imhoff e successiva subirrigazione si assumono i limiti indicati nella Tabella 4 (scarico sul suolo, fermo restando il divieto di scarico per le sostanze di cui al punto 2.1), Allegato 5, Parte III del D.Lgs. n. 152/2006 s.m.i.
Per il parametro Escherichia Coli viene fissato il limite di 5.000 UFC/100 mL, salvo diverso limite eventualmente fissato dall'autorit  ambientale e sanitaria competente, in relazione alla specifica situazione ambientale e igienico sanitaria del corpo recettore e agli usi esistenti;

- 2.2 il rispetto delle norme tecniche per la conduzione di impianti con fossa Imhoff e successiva condotta disperdente, di cui all'allegato 5 della Delibera del Comitato Interministeriale per la Tutela delle Acque dall'Inquinamento del 04/02/1977 e in particolare:
- che l'area adibita alla subirrigazione venga permanentemente mantenuta come "**area a verde**"; e piantumata con specie vegetali idonee a garantire una sufficiente evapotraspirazione, ovvero soluzioni alternative/migliorative (opportunamente descritte e motivate) che assolvono alla medesima funzione, fermo restando l'interdizione dell'area per gli altri usi e l'adeguata separazione dalle altre aree aziendali;
 - che non si verifichino fenomeni di impaludamento ovvero esalazioni di odori molesti;
 - che vengano effettuate periodiche verifiche da personale specializzato per il mantenimento in efficienza dell'impianto di chiarificazione e rete disperdente;
 - che i pozzetti di ispezione vengano mantenuti accessibili per le verifiche ed ispezioni;
- 2.3 che i fanghi residuati dal processo di chiarificazione vengano smaltiti come rifiuti tramite ditte autorizzate con la periodicità richiesta per un regolare funzionamento della fossa Imhoff con rete di subirrigazione. La documentazione comprovante tali operazioni (F.I.R.) deve essere conservata a cura del Gestore dello scarico; questa deve essere trasmessa in copia all'Ufficio competente del Comune di Siracusa e a questo X Settore del Libero Consorzio Comunale di Siracusa, con **cadenza annuale**;
- 2.4 che l'acqua prelevata da eventuali pozzi trivellati non muniti di Certificato di Potabilità sia utilizzata esclusivamente per usi non alimentari, vietandone l'uso come bevanda, per gli usi di cucina e per la pulizia della persona;
- 2.5 deve essere presentata istanza di allaccio alla pubblica fognatura, con le modalità prevista dalla legislazione vigente in materia, non appena la stessa sarà realizzata fermo restando quanto disposto dall'art. 103, co. 1, lett. c) del D.Lg. n. 152/2006 e ss.mm.ii.;
3. **di prendere atto** della planimetria e dello schema dell'impianto di scarico facente parte della documentazione tecnica trasmessa dal SUAP competente, acquisita con prot. gen. n. 5622 del 06/02/2023 (Al. B);
4. **di dare atto**, altresì, che il Gestore:
- 4.1 deve assicurare il rispetto delle norme in materia di sanità, igiene e di sicurezza dei lavoratori, comprese quelle in materia di protezione degli stessi contro i rischi derivanti da esposizioni ad agenti chimici e fisici durante il lavoro, nonché le norme antincendio;
 - 4.2 deve comunicare preventivamente all'autorità competente ai sensi dell'art. 6 del D.P.R. n. 59/2013, eventuali modifiche non sostanziali delle attività o degli impianti di stabilimento;
 - 4.3 deve presentare preventivamente una nuova istanza di AUA in caso di modifiche sostanziali della presente Autorizzazione;
 - 4.4 deve presentare a questa Autorità competente, ai fini del rinnovo della presente autorizzazione, tramite il SUAP, un'istanza **almeno sei mesi prima** della scadenza così come previsto dall'art. 5 del D.P.R. n. 59/2013;
 - 4.5 deve comunicare a questa Autorità competente, tramite il SUAP, ogni variazione della titolarità dell'AUA;

5. **di dare atto** che questa Autorità competente:
- 5.1 può imporre il rinnovo dell'autorizzazione o la revisione delle prescrizioni prima della scadenza qualora intervengano disposizioni legislative comunitarie, statali o regionali che lo esigano o sia impedito o pregiudicato il conseguimento degli obiettivi di qualità ambientale stabiliti dagli strumenti di pianificazione e programmazione di settore;
- 5.2 accertata la mancata osservanza delle prescrizioni, può determinare con atto motivato la diffida, sospensione o revoca del presente provvedimento in relazione alla specifica normativa di settore, oltre all'applicazione di eventuali sanzioni previste dalle norme vigenti in materia;
6. **di trasmettere** la presente determinazione, in modalità telematica, al SUAP del Comune di Sortino che provvederà con proprio atto al rilascio dell'AUA al Gestore, notificando lo stesso al Gestore, al Settore competente del Comune di Sortino, al X Settore del Libero Consorzio Comunale di Siracusa, all'ARPA Sicilia e all'ASP – Distretto di Siracusa, per il seguito di competenza;
7. **di pubblicare** il presente atto all'Albo Pretorio del Libero Consorzio Comunale di Siracusa.

Sono fatti salvi i diritti di terzi, eventuali autorizzazioni, concessioni, pareri, nulla osta e quant'altro necessario per l'esercizio dell'attività in oggetto, anche di competenza di altri Enti o Organi, e le altre disposizioni di pertinenza non espressamente indicate nel presente provvedimento e previste dalle vigenti normative in materia, così come specifici e motivati interventi più restrittivi od integrativi in campo ambientale che dovessero intervenire,

La presente Autorizzazione Unica Ambientale ha validità di **quindici anni** dalla data di rilascio da parte del SUAP territorialmente competente.

Prima del rilascio dell'Autorizzazione Unica Ambientale il SUAP territorialmente competente, qualora previsto, provvede a:

- dare seguito agli adempimenti discendenti dalla L.R. n. 24 del 24/08/1993, come chiarito dalla Circolare n. 3, prot. n. 19291 del 30/12/2003, dell'Assessorato Regionale del Bilancio e delle Finanze, Dipartimento Regionale Finanze e Credito, applicando la tassa sulle concessioni governative regionali di cui al D.Lgs. n. 230 del 22/06/1991 e del D.P.R. n. 641 del 26/10/1972;
- verificare, ai sensi dell'art. 6, co. 5, della L.R. n. 24/1993, l'avvenuto versamento della tassa di concessione governativa regionale prima del rilascio dell'AUA relativa al procedimento in oggetto, avvertendo che, ai sensi dell'art. 8 del D.P.R. n. 641/1972, *"gli atti per i quali sono dovute le tasse non sono efficaci sino a quando queste non siano pagate"*;
- verificare l'avvenuto versamento annuale della tassa di concessione governativa regionale, a decorrere dalla data di emanazione dell'atto autorizzativo finale;
- trasmettere entro il **28 febbraio di ogni anno** all'Assessorato Regionale dell'Economia, Dipartimento Regionale Finanze e Credito, Servizio Entrate Erariali e Proprie, gli elenchi completi dei contribuenti assoggettati alle tasse di concessioni governative regionale, distinti per oggetto dell'autorizzazione ed identificabili a mezzo del codice fiscale o partita IVA.

Al presente atto è ammesso ricorso entro il termine di 60 giorni al Tribunale Amministrativo Regionale, ovvero ricorso straordinario al Presidente della Regione Sicilia entro il termine di 120 giorni.

Si dà atto che la presente determinazione non comporta previsione di spesa.

Si attesta, ai sensi ed agli effetti dell'art. 6 della L.R. 30/04/1991 n. 10, che nella formazione della proposta di determinazione di cui sopra sono valutate le condizioni di ammissibilità, i requisiti di legittimità ed i presupposti ritenuti rilevanti per l'assunzione del provvedimento ed è stata eseguita la procedura prescritta dalla vigente normativa di legge e regolamentare in materia.



IL CAPO SETTORE
(Ing. D. Sgale Greco)

VISTO DI REGOLARITÀ TECNICA

Sulla presente determinazione si attesta, ai sensi dell'art. 147/bis, co. 1, del D.Lgs. n. 267/2000 e del relativo Regolamento sui controlli interni, la regolarità tecnica del presente provvedimento in ordine alla legittimità, regolarità e correttezza dell'azione amministrativa e della sua conformità alla vigente normativa comunitaria, nazionale, regionale, statutaria e regolamentare.

Siracusa, 07/08/2023



IL CAPO DEL X SETTORE

(Ing. D. Sole Greco)

VISTO DI REGOLARITÀ CONTABILE

Sulla presente determinazione, ai sensi dell'art. 147/bis, co. 1, del D.Lgs. n. 267/2000 e del relativo Regolamento sui controlli interni, comportando lo stesso riflessi diretti o indiretti sulla situazione economico finanziaria o sul patrimonio dell'Ente in ordine alla regolarità contabile del presente provvedimento, si esprime:

PARERE FAVOREVOLE

() PARERE SFAVOREVOLE, per le seguenti motivazioni:



IL CAPO DEL III SETTORE

(Dr. A. Cappuccio)

ATTESTAZIONE DELLA COPERTURA FINANZIARIA DELLA SPESA

Si attesta, ai sensi dell'art. 153, co. 5 del D.Lgs. n. 267/2000, la copertura finanziaria della spesa in relazione alle disponibilità effettive esistenti negli stanziamenti di spesa e/o in relazione allo stato di realizzazione degli accertamenti di entrata vincolata, mediante l'assunzione dei seguenti impegni contabili, regolarmente registrati ai sensi dell'art. 191, co. 1, del D.Lgs. n. 267/2000:

Impegno	Data	Importo	Capitolo	FPV	Esercizio

Siracusa,



IL CAPO DEL III SETTORE

(Dr. A. Cappuccio)

ALLEGATO "A"

SCARICHI DI ACQUE REFLUE

Il presente allegato, composto da n. 3 pagine compreso il presente frontespizio, è costituito dal PARERE FAVOREVOLE, rilasciato dal Comune di Sortino, acquisito a mezzo PEC con prot. gen. n. 14414 del 30/03/2023, per lo scarico sul suolo dei reflui, previa chiarificazione in fossa Imhoff e mediante subirrigazione, relativi all'insediamento sito in via dei Platani s.n.c., censito al N.C.E.U. fgl 14, p.lle 139 - 148, del comune di Sortino, sede dell'attività di vendita materiale da costruzione della ditta "BELLOMO CERAMICHE DI BELLOMO CONCETTO".

Dettaglio Email

All. A

Mittente: suap.sr@cert.camcom.it

Destinatari: autorizzazioneunicaambientale@pec.provincia.siracusa.it

Data: 06-02-2023 Ora: 8:46 Num. Protocollo: 0005622 Del: 06-02-2023

Oggetto: POSTA CERTIFICATA: Trasmissione pratica n. BLLCCT88H08I754N-02022023-1302 - SUAP 6338 - BLLCCT88H08I754N BELLOMO CERAMICHE DI BELLOMO CONCETTO

Testo Email

Si trasmette, per competenza, la pratica BLLCCT88H08I754N-02022023-1302 presa in carico dal SUAP del Comune di SORTINO.

SUAP mittente: Sportello n.6338 - SUAP Sortino

Pratica: BLLCCT88H08I754N-02022023-1302

Impresa: BLLCCT88H08I754N - BELLOMO CERAMICHE DI BELLOMO CONCETTO

Protocollo Registro Imprese:

Protocollo pratica: REP_PROV_SR/SR-SUPRO 0003692/04-02-2023

Protocollo della comunicazione: REP_PROV_SR/SR-SUPRO 0003717/06-02-2023

Adempimenti presenti nella pratica:

- ISTANZA DI AUTORIZZAZIONE UNICA AMBIENTALE - AUA
- SCHEDE A - SCARICHI DI ACQUE REFLUE

Si allega alla presente anche la ricevuta rilasciata all'impresa dal SUAP, ai sensi del d.P.R. 160/2010.

Si chiede al destinatario della presente, di trasmettere l'eventuale risposta utilizzando la funzione "rispondi" del proprio sistema di Posta Elettronica Certificata, lasciando invariati l'oggetto della comunicazione ed il destinatario della stessa; cio' al fine di garantire il tempestivo ricevimento della risposta da parte del SUAP.

Si ricorda inoltre che i formati ammessi per gli allegati alle pratiche SUAP sono i seguenti:

pdf; pdf.p7m; xml; dwf; dwf.p7m; svg; svg.p7m; jpg; jpg.p7m

Pertanto sia i documenti che gli uffici SUAP allegano a comunicazioni effettuate tramite la Scrivania Virtuale, sia i documenti trasmessi da imprese, intermediari ed enti terzi ai SUAP tramite PEC, devono rispettare tali formati.

REGIONE SICILIANA
AZIENDA UNITA' SANITARIA LOCALE N. 8 - SIRACUSA
TELEX 970022 - TEL. 0931/484111 - Cod. Fisc./ P. IVA. 01127360897

SETTORE Igiene Pubblica

Sortino, 13/01/2022

Prot. N 55 Risposta a nota N. del 14/12/2021

Oggetto: Autorizzazione allo scarico.-Ditta Bellomo Concetto

ALL'UFFICIO TECNICO
DEL COMUNE DI
SORTINO

IL RESPONSABILE DELL'UFFICIO IGIENE PUBBLICA

Vista la pratica inoltrata dal Sig/ Bellomo Concetto residente
A Sortino In via _____ proprietario di un immobile
Sito in C/da Albinelli (Via Platani) Rilevabile al catasto foglio n° 14
p.lla n 148 Di cui all'oggetto.

Visto il T.U.L.S. approvato con R.D. n°. 1265 del 27.07.1934;

Vista la L. 10 Maggio 1976 N°. 319;

Vista la L. 8 Ottobre 1976 N°. 690;

Vista la L. 24 Dicembre 1979 N°. 650;

Vista la L. 17 Maggio 1995 N°. 172;

Vista la L.R. 27/86;

Visto il D.C.I. 4 Febbraio 1977;

Vista la Circ. Ass. Territorio e Ambiente n°. 4/86 "Piano di risanamento delle acque in Sicilia";

Vista la relazione geologica;

Esprime parere favorevole per l'autorizzazione allo scarico alle condizioni:

- 1) La quota parte dei confini del lotto che si trovano a meno di quindici metri dalla condotta disperdente dovranno prevedere uno sbarramento ai liquami tranne per i lati del lotto in cui la condotta segue la naturale pendenza del terreno;
tale sbarramento dovrà essere realizzato tramite un fossato della larghezza di cinquanta centimetri e della profondità da metri 1 a metri 1,70 dal piano di campagna, successivamente riempito di argilla bene compatta.
La realizzazione di tali opere di sbarramento dovrà risultare da certificazione del Direttore dei lavori della Ditta esecutrice.
- a) Nel lotto non dovranno essere realizzate opere interrato da servire all'uso di acque potabile (condotte idriche, serbatoi, etc...) nel raggio di quindici metri dalla rete di sub - irrigazione;
- b) Prima del rinterro delle opere inerenti il sistema di smaltimento dei liquami dovrà essere data comunicazione all'ufficio Ecologia del Comune per la verifica della regolare esecuzione;
- c) Fatti salvi i diritti di terzi.

ASP SIRACUSA
IL RESPONSABILE SIAV-SIAN-MED. LEGALE
SORTINO
DA **BIAGIA GIUFFRIDA**

ALLEGATO "B"

PLANIMETRIA E SCHEMA IMPIANTO SCARICO

Il presente allegato, composto da n. 4 pagine compreso il presente frontespizio, è costituito dalla planimetria e dallo schema dell'impianto di scarico facente parte della documentazione tecnica trasmessa dal SUAP competente, acquisita con prot. gen. n. 5622 del 06/02/2023, per lo scarico sul suolo dei reflui, previa chiarificazione in fossa Imhoff e mediante subirrigazione, relativi all'insediamento sito in via dei Platani s.n.c., censito al N.C.E.U. fgl 14, p.lle 139 - 148, del comune di Sortino, sede dell'attività di vendita materiale da costruzione della ditta "BELLOMO CERAMICHE DI BELLOMO CONCETTO

Dettaglio Email

All. B

Mittente: suap.sr@cert.camcom.it

Destinatari: autorizzazioneunicaambientale@pec.provincia.siracusa.it

Data: 06-02-2023 Ora: 8:46 Num. Protocollo: 0005622 Del: 06-02-2023

Oggetto: POSTA CERTIFICATA: Trasmissione pratica n. BLLCCT88H08I754N-02022023-1302 - SUAP 6338 - BLLCCT88H08I754N BELLOMO CERAMICHE DI BELLOMO CONCETTO

Testo Email

Si trasmette, per competenza, la pratica BLLCCT88H08I754N-02022023-1302 presa in carico dal SUAP del Comune di SORTINO.

SUAP mittente: Sportello n.6338 - SUAP Sortino

Pratica: BLLCCT88H08I754N-02022023-1302

Impresa: BLLCCT88H08I754N - BELLOMO CERAMICHE DI BELLOMO CONCETTO

Protocollo Registro Imprese:

Protocollo pratica: REP_PROV_SR/SR-SUPRO 0003692/04-02-2023

Protocollo della comunicazione: REP_PROV_SR/SR-SUPRO 0003717/06-02-2023

Adempimenti presenti nella pratica:

- ISTANZA DI AUTORIZZAZIONE UNICA AMBIENTALE - AUA
- SCHEDE A - SCARICHI DI ACQUE REFLUE


Si allega alla presente anche la ricevuta rilasciata all'impresa dal SUAP, ai sensi del d.P.R. 160/2010.

Si chiede al destinatario della presente, di trasmettere l'eventuale risposta utilizzando la funzione "rispondi" del proprio sistema di Posta Elettronica Certificata, lasciando invariati l'oggetto della comunicazione ed il destinatario della stessa; cio' al fine di garantire il tempestivo ricevimento della risposta da parte del SUAP.

Si ricorda inoltre che i formati ammessi per gli allegati alle pratiche SUAP sono i seguenti:

pdf; pdf.p7m; xml; dwf; dwf.p7m; svg; svg.p7m; jpg; jpg.p7m

Pertanto sia i documenti che gli uffici SUAP allegano a comunicazioni effettuate tramite la Scrivania Virtuale, sia i documenti trasmessi da imprese, intermediari ed enti terzi ai SUAP tramite PEC, devono rispettare tali formati.

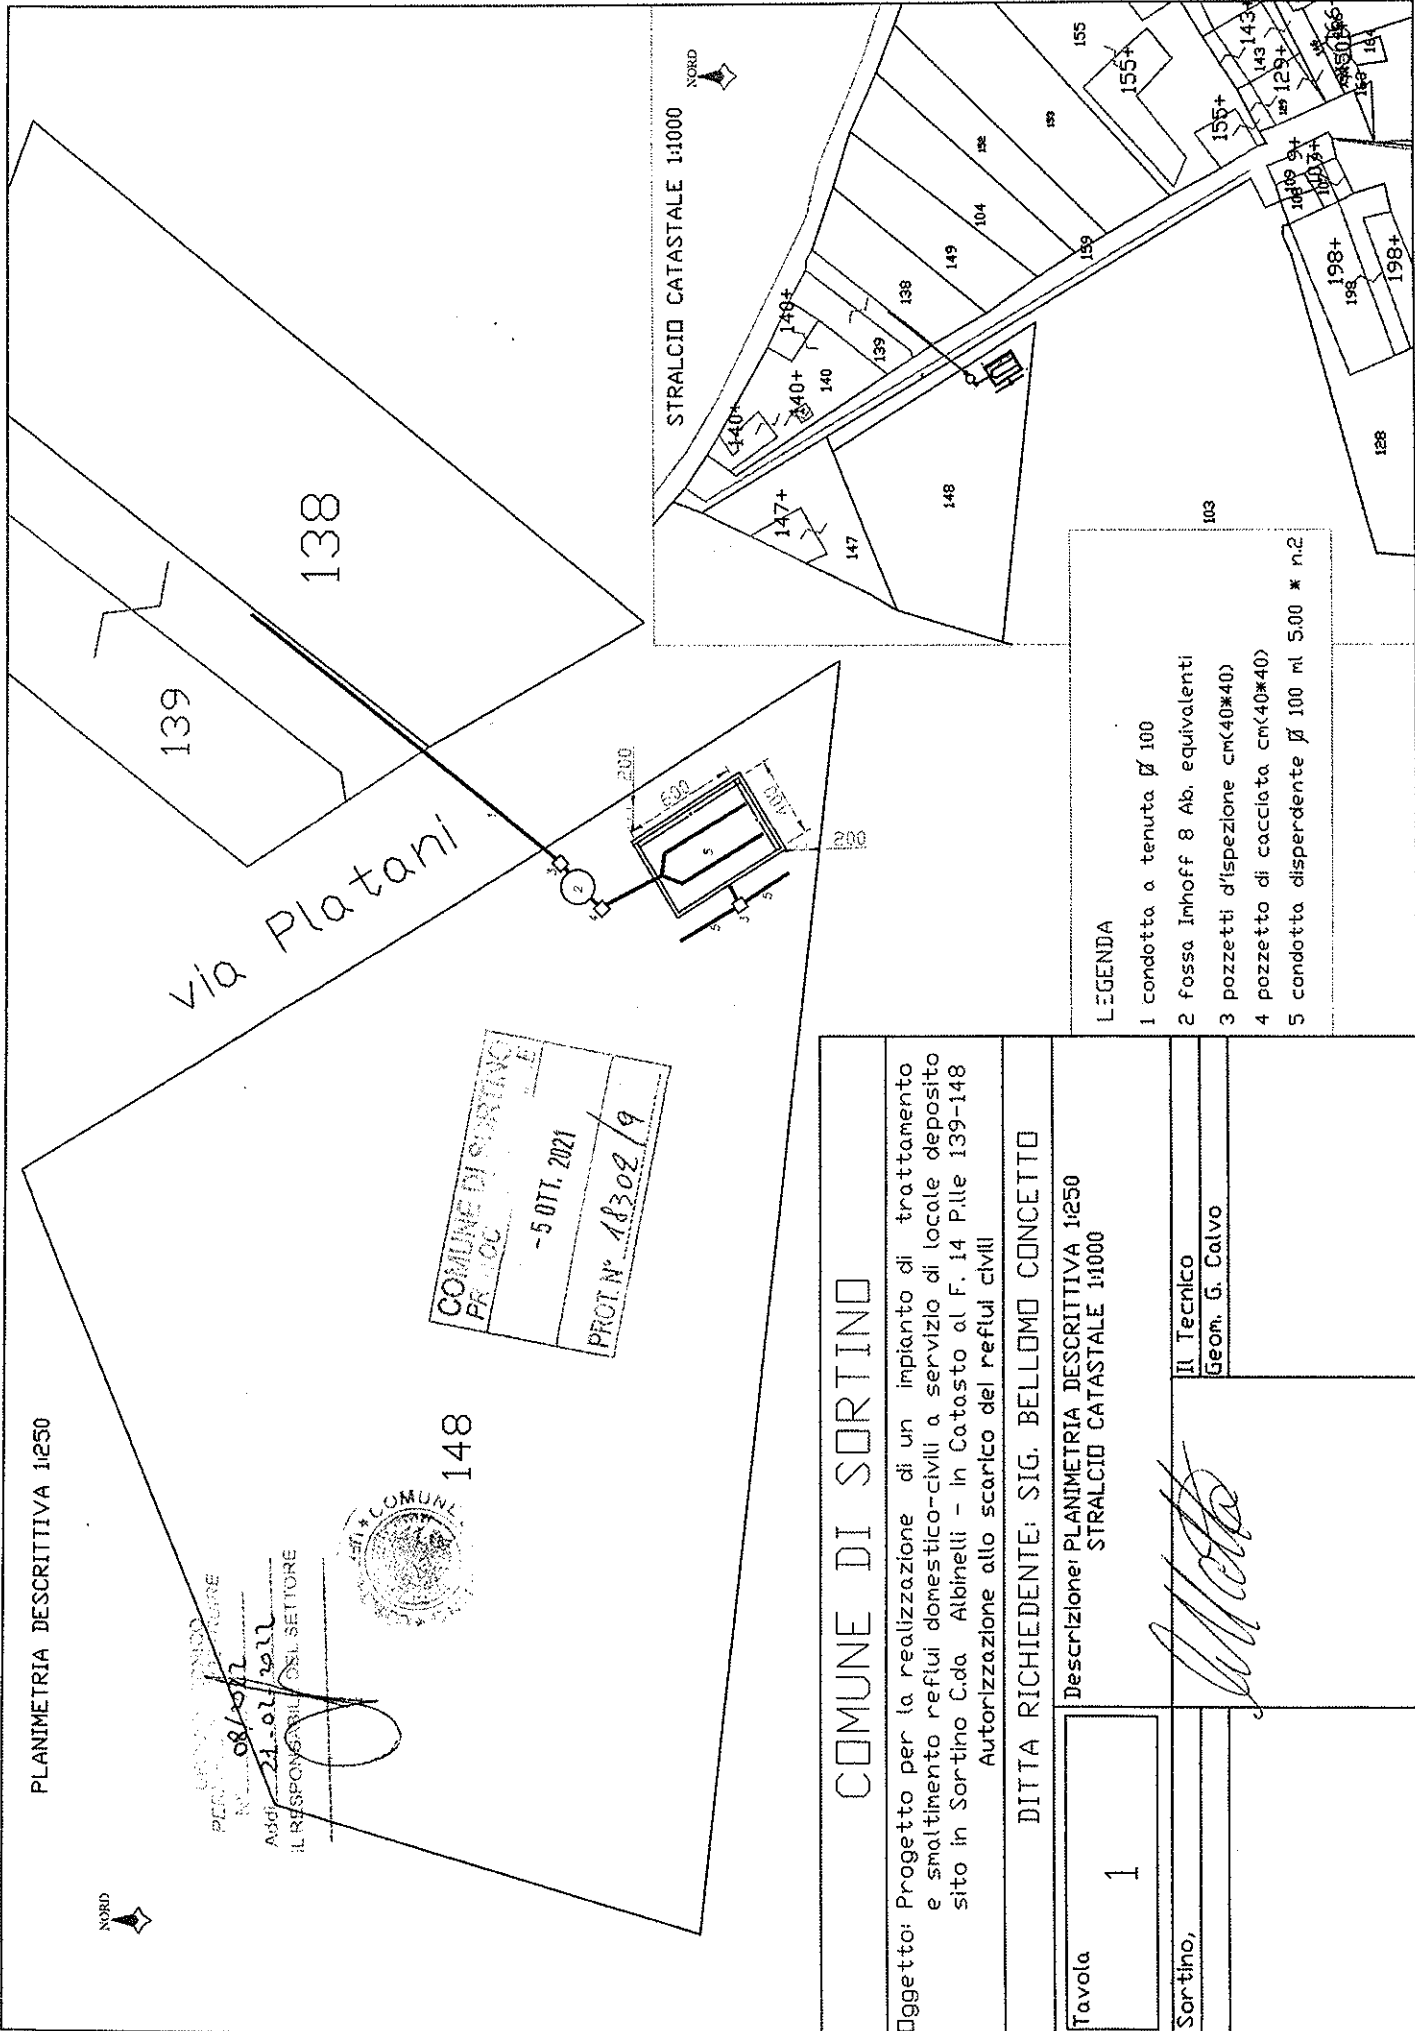

PLANIMETRIA DESCRITTIVA 1:250



Via Platani

PERMESSA D'URTO
 N. 08/07/21
 ASS. 21.01/2011
 IL RESPONSABILE DEL SETTORE



COMUNE DI SORTINO
 PR. LOC. 148
 - 5 OTT. 2021
 PROT. N° 18302/9

148

STRALCIDIO CATASTALE 1:1000





LEGENDA

- 1 condotta a tenuta \varnothing 100
- 2 fossa Imhoff 8 Ab. equivalenti
- 3 pozzetti d'ispezione cm(40*40)
- 4 pozzetto di cacciata cm(40*40)
- 5 condotta disperdente \varnothing 100 ml 5.00 * n.2

COMUNE DI SORTINO	
Oggetto: Progetto per la realizzazione di un impianto di trattamento e smaltimento reflui domestico-civili a servizio di locale deposito sito in Sortino C.da Albinelli - in Catasto al F. 14 P.lle 139-148 Autorizzazione allo scarico dei reflui civili	
DITTA RICHIEDENTE: SIG. BELLOMO CONCETTO	
Tavola	1
Sortino,	 Il Tecnico Geom. G. Calvo

STATO DI FATTO - IMPIANTO DI DEPURAZIONE

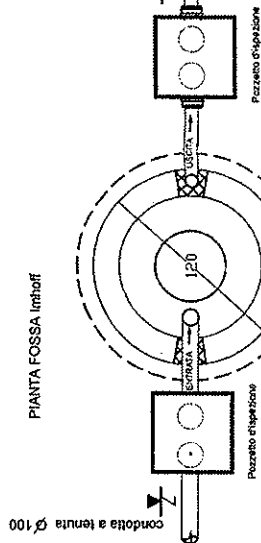
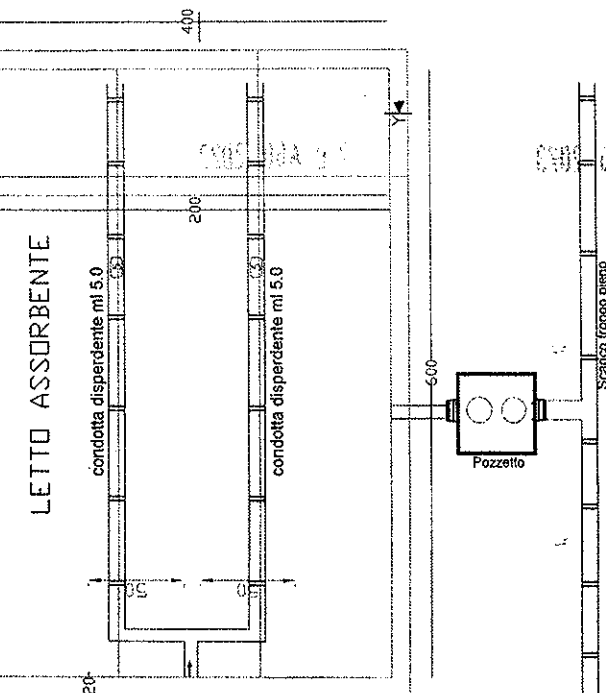


LEGENDA

1	Terreno misto vegetale
2	Membrana Geotessile
3	Chiuso 3-5 cm LAVATA
4	Chiuso grossolano
5	Membrana impermeabile
6	Suolo in posto

COMUNE DI SORTINO
PK 100
- 5 OTT. 2021
PROT. N° 18302/10
VASCA IMHOFF TIPO

SERVIZIO PERSONE max. N.	4
ALTEZZA TOTALE (m)	1,50
DIAMETRO MASSIMO ESTERNO (m)	1,20
VOLUME (litri)	1100

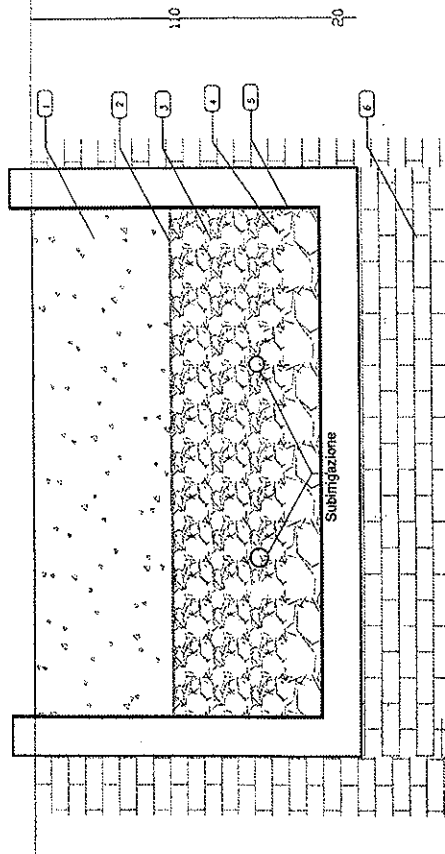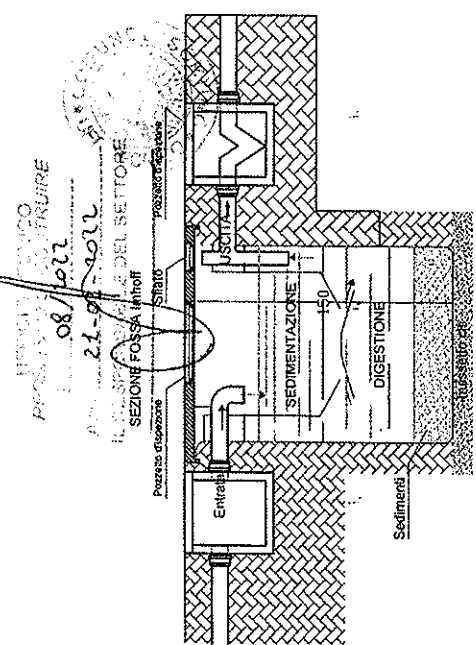

COMUNE DI SORTINO

Oggetto: Progetto per la realizzazione di un impianto di trattamento e smaltimento reflui domestico-civili a servizio di locale deposito sito in Sortino C.da Albinelli - in Catosto al F. 14 P.lle 330-148
Autorizzazione allo scarico dei reflui civili

DITTA RICHIEDENTE: SIG. BELLOMO CONCETTO

Descrizione: sistema smaltimento reflui
PIANTA 1:50
SEZIONE Y-Y 1:50
SEZIONE Z-Z

[Signature]

Il Tecnico
Geom. G. Catvo

Tavola
2

Sortino,

CERTIFICATO DI PUBBLICAZIONE

Il presente atto è pubblicato all'Albo on line del Libero Consorzio
Comunale di Siracusa

dal **14 AGO. 2023** al **28 AGO. 2023**

col n. del Reg. pubblicazioni.

L'Addetto alla Pubblicazione

Il Segretario Generale



CERTIFICATO DI AVVENUTA PUBBLICAZIONE N°

Il sottoscritto, su conforme dichiarazione dell'addetto all'Albo

CERTIFICA

Che copia della presente determinazione è stata affissa e pubblicata all'Albo Pretorio on line dal
..... al e che non sono pervenuti reclami.

Siracusa, li

L'Addetto alla Pubblicazione

Il Segretario Generale
