



LIBERO CONSORZIO COMUNALE DI SIRACUSA

X SETTORE – Territorio e Ambiente

DETERMINAZIONE

Provvisorio Rep. n. 78 del 06/11/2023

Definitivo Rep. n. 2034 del 09/11/2023

OGGETTO: Società "K.C. S.R.L." – Amministratore Unico Pelli Gabriella - Sede Legale a Catania via Monsignor Ventimiglia n. 117 - Sede della struttura "Turistico Ricettiva" in C/da San Calogero s.n.c. Augusta, censita al N.C.E.U. fgl 17, p.lle 3 – 4 – 5 – 6 – 7 – 8 – 9 – 10 – 11 – 12 – 33 – 35 – 80 – 81 – 157 – 683 – 684 – 685 – 722 – 723 – 724 – 730 – 185 – 385 – 682 – 688 – 689 - 691, del comune di Augusta - Lat. 37.29, Long. 15.10. Provvedimento adozione Autorizzazione Unica Ambientale, D.P.R. 13/03/2013, n. 59. **Autorizzazione allo scarico di acque reflue, Capo II, Titolo IV, Sezione II, Parte III, D. Lgs. 152/2006 e s.m.i.**

IL CAPO SETTORE

Visto il D.P.R. n. 59 del 13 marzo 2013 *"Regolamento recante la disciplina dell'autorizzazione unica ambientale e la semplificazione di adempimenti amministrativi in materia ambientale gravanti sulle piccole e medie imprese e sugli impianti non soggetti ad autorizzazione integrata ambientale, a norma dell'art. 23 del decreto legge 9 febbraio 2012, n. 5, convertito dalla legge 4 aprile 2012, n. 35"*.

Visto l'art. 2, comma 1, lettera b) del D.P.R. 13 marzo 2013, n. 59 che individua nella Provincia l'autorità competente ai fini del rilascio, rinnovo e aggiornamento dell'Autorizzazione Unica Ambientale (di seguito denominata AUA);

Vista la *"Circolare recante chiarimenti interpretativi relativi alla disciplina dell'autorizzazione unica ambientale nella fase di prima applicazione del decreto del Presidente della Repubblica 13 marzo 2013, n. 59"* del Ministero dell'Ambiente e della Tutela del Territorio e del Mare, prot. n. 49801/GAB del 07/11/20013;

Vista la nota della Regione Sicilia, Assessorato del Territorio e dell'Ambiente, Dipartimento dell'Ambiente, Servizio 2 *"Tutela dell'Inquinamento Atmosferico"* n. 16938 del 10/04/2014, con oggetto *"Autorizzazione Unica Ambientale (AUA). Chiarimenti a seguito dell'emanazione della legge regionale 24 marzo 2014, n. 8. Istituzione dei Liberi Consorzi Comunali e delle Città Metropolitane"*;

Visto il D.Lgs. 3 aprile 2006, n. 152 *"Norme in materia ambientale"* e s.m.i., Parte III *"Norme in materia di difesa del suolo e lotta alla desertificazione, di tutela delle acque dall'inquinamento e di gestione delle risorse idriche"*;

Visto il D.P.R. n. 227 del 19/10/2011 "Regolamento per la semplificazione di adempimenti amministrativi in materia ambientale gravanti sulle imprese, a norma dell'articolo 49, comma 4-quater, del decreto-legge 31 maggio 2010, n. 78, convertito, con modificazioni, dalla legge 30 luglio 2010, n. 122", in materia di scarico dei reflui;

Vista la L.R. n. 27 del 15/05/1986 "Disciplina degli scarichi delle pubbliche fognature e degli scarichi degli insediamenti civili che non recapitano nelle pubbliche fognature e modifiche alla legge regionale 18 giugno 1977, n. 39 e successive modificazioni ed integrazioni";

Vista la L.R. n. 2 del 26/03/2002, art. 116 - Smaltimento Reflui, relativamente allo scarico dei reflui in aree urbanistiche non servite da pubblica fognatura;

Vista la Deliberazione del Comitato Interministeriale per la tutela delle acque del 4 febbraio 1977, Allegato 5, relativo alle "NORME TECNICHE GENERALI SULLA NATURA E CONSISTENZA DEGLI IMPIANTI DI SMALTIMENTO SUL SUOLO O IN SOTTOSUOLO DI INSEDIAMENTI CIVILI DI CONSISTENZA INFERIORE A 50 VANI O A 5.000 MC";

Vista la Circolare n. 14854 del 10/04/1987 "Legge regionale 15 maggio 1986 n. 27, art. 24 - scarichi degli insediamenti civili esistenti - modalità di smaltimento dei reflui sul suolo - realizzazione dei pozzi assorbenti e dei pozzi neri", dell'Assessorato Regionale del Territorio e dell'Ambiente;

Vista la Circolare n. 19906 del 04/04/2002 "Direttive in merito all'applicazione del decreto legislativo n. 152/99 e successive modifiche ed integrazioni ai regolamenti comunali di fognatura ed ai P.A.R.F. nella Regione siciliana", dell'Assessorato Regionale del Territorio e dell'Ambiente;

Vista la nota della Regione Sicilia, Assessorato del Territorio e dell'Ambiente, Dipartimento dell'Ambiente, Servizio 7 "Pareri Ambientali", prot. n. 36570 del 04/08/2014, con oggetto "Chiarimenti in ordine al parere endoprocedimentale previsto dall'art. 40 della L.R. 27/86 nelle Autorizzazioni allo scarico dei reflui il cui Soggetto istituzionale competente è il Comune";

Viste le altre Norme e Circolari che regolano lo scarico delle acque reflue nei corpi recettori;

Preso atto che la società "K.C. S.R.L." (di seguito denominato Gestore), ai sensi del D.P.R. 13 marzo 2013, n. 59, ha presentato al SUAP del Comune di Augusta istanza di AUA per:

- ✓ autorizzazione allo scarico di acque reflue di cui al Capo II, Titolo IV, Sezione II, Parte III, D. Lgs. 152/06 e s.m.i.;

inerente l'attività "Turistico Ricettiva", per la struttura ubicata in C/da San Calogero s.n.c. Augusta, censita al N.C.E.U. fgl 17, p.lle 3 - 4 - 5 - 6 - 7 - 8 - 9 - 10 - 11 - 12 - 33 - 35 - 80 - 81 - 157 - 683 - 684 - 685 - 722 - 723 - 724 - 730 - 185 - 385 - 682 - 688 - 689 - 691, del comune di Augusta, (acquisita da questo Ente a mezzo PEC con prot. gen. n. 24384 e n. 24385 del 26/05/2023);

Vista la documentazione tecnica ed amministrativa a corredo dell'istanza presentata dalla società "K.C. S.R.L.", per il tramite del SUAP competente, ai sensi dell'art. 2, co. 1, lett. e) del D.P.R. n. 59/2013;

Visto il NULLA OSTA rilasciato dall'ASP di Siracusa - Distretto di Augusta - Melilli, prot. n. 297 del 14/04/2022, acquisito a mezzo PEC con prot. gen. n. 24384 del 26/05/2023, per l'esercizio dello scarico ed al rinnovo dello stesso in favore della società K.C. S.R.L.;

Visto il PARERE DI AMMISSIBILITA' ALL'AUA rilasciato dal Comune di Augusta, VI Settore - Pianificazione e Sviluppo del Territorio, prot. n. 6277/2023 del 27/09/2023, acquisito con prot. gen. n. 41666 del 27/09/2023, relativo allo scarico delle acque reflue domestiche costituito da un sistema di smaltimento ad ossidazione e vasca di clorazione con condotta in sub-irrigazione, derivanti dalla Struttura "Turistico Ricettiva", sita in C/da San Calogero s.n.c. Augusta, censita al N.C.E.U. fgl 17, p.lle 3 - 4 - 5 - 6 - 7 - 8 - 9 - 10 - 11 - 12 - 33 - 35 - 80 - 81 - 157 - 683 - 684 - 685 - 722 - 723 - 724 - 730 - 185 - 385 - 682 - 688 - 689 - 691, del comune di Augusta;

Tenuto conto che il SUAP territorialmente competente, quale organismo deputato al rilascio dell'AUA, quale atto autorizzativo finale, provvede a dar seguito agli adempimenti discendenti dalla L.R. n. 24 del 24/08/1993 e s.m.i., come chiarito dalla Circolare n. 3, prot. n. 19291 del 30/12/2003, dell'Assessorato Regionale del Bilancio e delle Finanze, Dipartimento Regionale Finanze e Credito, applicando la tassa sulle concessioni governative regionali di cui al D.Lgs. n. 230 del 22/06/1991 e del D.P.R. n. 641 del 26/10/1972, se dovuta, ed agli adempimenti connessi, come chiarito

dall'Assessorato Regionale dell'Economia, Dipartimento Regionale Finanze e Credito, Servizio Entrate Erariali e Proprie, con nota prot. n. 10194 del 04/04/2017;

Vista la documentazione agli atti di questo Ufficio per l'adozione del provvedimento di AUA;

Vista la L. 241/1990 e ss.mm.ii.;

Visto l'art. 51 L. 142/90 e s.m.i.;

Visto il D. Lgs. 267/2000;

Viste le LL.RR. 48/91 e 30/2000 che disciplinano l'O.R.E.L.;

Visto l'art. 6 della L.R. 30/04/1991 n.10;

Visto lo Statuto dell'Ente;

Visto il Regolamento degli Uffici e dei Servizi;

Tenuto conto della propria competenza

DETERMINA

1. **di adottare** ai sensi del D.P.R. 13 marzo 2013, n. 59, il provvedimento di AUA richiesto dalla Società "K.C. S.R.L." – Amministratore Unico Pelli Gabriella - Sede Legale a Catania via Monsignor Ventimiglia n. 117 - Sede della struttura "Turistico Ricettiva" in C/da San Calogero s.n.c. Augusta, censita al N.C.E.U. fgl 17, p.lle 3 – 4 – 5 – 6 – 7 – 8 – 9 – 10 – 11 – 12 – 33 – 35 – 80 – 81 – 157 – 683 – 684 – 685 – 722 – 723 – 724 – 730 – 185 – 385 – 682 – 688 – 689 - 691, del comune di Augusta, relativamente al seguente titolo abilitativo:
 - scarico di acque reflue, di cui al Capo II, del Titolo IV, della Sezione II, della Parte III, del D. Lgs. 152/06 e s.m.i. relativo allo scarico dei reflui domestici costituito da un sistema di depurazione ad ossidazione e vasca di clorazione con condotta in sub-irrigazione;
2. **di dare atto** che il Gestore, nella conduzione dell'attività autorizzata, deve assicurare:
 - 2.1 il rispetto del PARERE DI AMMISSIBILITA' ALL'AUA rilasciato dal Comune di Augusta, VI Settore – Pianificazione e Sviluppo del Territorio, acquisito con prot. gen. n. 41666 del 27/09/2023, relativo allo scarico delle acque reflue domestiche, derivanti dalla Struttura "Turistico Ricettiva", sita in C/da San Calogero s.n.c. Augusta, censita al N.C.E.U. fgl 17, p.lle 3 – 4 – 5 – 6 – 7 – 8 – 9 – 10 – 11 – 12 – 33 – 35 – 80 – 81 – 157 – 683 – 684 – 685 – 722 – 723 – 724 – 730 – 185 – 385 – 682 – 688 – 689 - 691, del comune di Augusta, che fa parte integrante e sostanziale del presente provvedimento (**All. A**). Per lo scarico dei reflui domestici mediante un sistema di depurazione ad ossidazione e vasca di clorazione con condotta in sub-irrigazione. si assumono i **limiti indicati nella Tabella 4 (scarico sul suolo, fermo restando il divieto di scarico per le sostanze di cui al punto 2.1), Allegato 5, Parte III del D.Lgs. n. 152/2006 s.m.i. Per il parametro Escherichia Coli viene fissato il limite di 5.000 UFC/100 mL, salvo diverso limite eventualmente fissato dall'autorità ambientale e sanitaria competente, in relazione alla specifica situazione ambientale e igienico sanitaria del corpo recettore e agli usi esistenti;**
 - 2.2 il rispetto delle norme tecniche per la conduzione di impianti con fossa Imhoff e successiva condotta disperdente, di cui all'allegato 5 della Delibera del Comitato Interministeriale per la Tutela delle Acque dall'Inquinamento del 04/02/1977 e in particolare:

- che l'area adibita alla subirrigazione venga permanentemente mantenuta come "**area a verde**"; e piantumata con specie vegetali idonee a garantire una sufficiente evapotraspirazione, ovvero soluzioni alternative/migliorative (opportunamente descritte e motivate) che assolvono alla medesima funzione, fermo restando l'interdizione dell'area per gli altri usi e l'adeguata separazione dalle altre aree aziendali;
 - che non si verifichino fenomeni di impaludamento ovvero esalazioni di odori molesti;
 - che vengano effettuate periodiche verifiche da personale specializzato per il mantenimento in efficienza dell'impianto di chiarificazione e rete disperdente;
 - che i pozzetti di ispezione vengano mantenuti accessibili per le verifiche ed ispezioni;
- 2.3 che i fanghi residuati dal processo di chiarificazione vengano smaltiti come rifiuti tramite ditte autorizzate con la periodicità richiesta per un regolare funzionamento della fossa Imhoff con rete di subirrigazione. La documentazione comprovante tali operazioni (F.I.R.) deve essere conservata a cura del Gestore dello scarico; questa deve essere trasmessa in copia all'Ufficio competente del Comune di Siracusa e a questo X Settore del Libero Consorzio Comunale di Siracusa, con **cadenza annuale**;
- 2.4 che l'acqua prelevata da eventuali pozzi trivellati non muniti di Certificato di Potabilità sia utilizzata esclusivamente per usi alimentari, vietandone l'uso come bevanda, per gli usi di cucina e per la pulizia della persona;
- 2.5 deve essere presentata istanza di allaccio alla pubblica fognatura, con le modalità prevista dalla legislazione vigente in materia, non appena la stessa sarà realizzata, fermo restando quanto disposto dall'art. 103, co. 1, lett. c) del D.Lg. n. 152/2006 e ss.mm.ii.;
3. **di prendere atto** della planimetria - stralcio dell'impianto facente parte della documentazione tecnica trasmessa dal SUAP competente, acquisita con prot. gen. n. 24385 del 26/05/2023 **(All. B)**;
3. **di dare atto**, altresì, che il Gestore:
- 3.1 deve assicurare il rispetto delle norme in materia di sanità, igiene e di sicurezza dei lavoratori, comprese quelle in materia di protezione degli stessi contro i rischi derivanti da esposizioni ad agenti chimici e fisici durante il lavoro, nonché le norme antincendio;
 - 3.2 deve comunicare preventivamente all'autorità competente ai sensi dell'art. 6 del D.P.R. n. 59/2013, eventuali modifiche non sostanziali delle attività o degli impianti di stabilimento;
 - 3.3 deve presentare preventivamente una nuova istanza di AUA in caso di modifiche sostanziali della presente Autorizzazione;
 - 3.4 deve presentare a questa Autorità competente, ai fini del rinnovo della presente autorizzazione, tramite il SUAP, un'istanza **almeno sei mesi prima** della scadenza così come previsto dall'art. 5 del D.P.R. n. 59/2013;
 - 3.5 deve comunicare a questa Autorità competente, tramite il SUAP, ogni variazione della titolarità dell'AUA;
4. **di dare atto** che questa Autorità competente:
- 4.1 può imporre il rinnovo dell'autorizzazione o la revisione delle prescrizioni prima della scadenza qualora intervengano disposizioni legislative comunitarie, statali o regionali che lo esigano o sia impedito o pregiudicato il conseguimento degli obiettivi di qualità ambientale stabiliti dagli strumenti di pianificazione e programmazione di settore;
 - 4.2 accertata la mancata osservanza delle prescrizioni, può determinare con atto motivato la diffida, sospensione o revoca del presente provvedimento in relazione alla specifica

normativa di settore, oltre all'applicazione di eventuali sanzioni previste dalle norme vigenti in materia;

5. **di trasmettere** la presente determinazione, in modalità telematica, al SUAP del Comune di Augusta che provvederà con proprio atto al rilascio dell'AUA al Gestore, notificando lo stesso al Gestore, al Settore competente del Comune di Augusta, al X Settore del Libero Consorzio Comunale di Siracusa, all'ARPA Sicilia e all'ASP - Distretto di Augusta – Melilli, per il seguito di competenza;
6. **di pubblicare** il presente atto all'Albo Pretorio del Libero Consorzio Comunale di Siracusa.

Sono fatti salvi i diritti di terzi, eventuali autorizzazioni, concessioni, pareri, nulla osta e quant'altro necessario per l'esercizio dell'attività in oggetto, anche di competenza di altri Enti o Organi, e le altre disposizioni di pertinenza non espressamente indicate nel presente provvedimento e previste dalle vigenti normative in materia, così come specifici e motivati interventi più restrittivi od integrativi in campo ambientale che dovessero intervenire.

La presente Autorizzazione Unica Ambientale ha validità di **quindici anni** dalla data di rilascio da parte del SUAP territorialmente competente.

Prima del rilascio dell'Autorizzazione Unica Ambientale il SUAP territorialmente competente, qualora previsto, provvede a:

- dare seguito agli adempimenti discendenti dalla L.R. n. 24 del 24/08/1993, come chiarito dalla Circolare n. 3, prot. n. 19291 del 30/12/2003, dell'Assessorato Regionale del Bilancio e delle Finanze, Dipartimento Regionale Finanze e Credito, applicando la tassa sulle concessioni governative regionali di cui al D.Lgs. n. 230 del 22/06/1991 e del D.P.R. n. 641 del 26/10/1972;
- verificare, ai sensi dell'art. 6, co. 5, della L.R. n. 24/1993, l'avvenuto versamento della tassa di concessione governativa regionale prima del rilascio dell'AUA relativa al procedimento in oggetto, avvertendo che, ai sensi dell'art. 8 del D.P.R. n. 641/1972, *"gli atti per i quali sono dovute le tasse non sono efficaci sino a quando queste non siano pagate"*;
- verificare l'avvenuto versamento annuale della tassa di concessione governativa regionale, a decorrere dalla data di emanazione dell'atto autorizzativo finale;
- trasmettere entro il **28 febbraio di ogni anno** all'Assessorato Regionale dell'Economia, Dipartimento Regionale Finanze e Credito, Servizio Entrate Erariali e Proprie, gli elenchi completi dei contribuenti assoggettati alle tasse di concessioni governative regionale, distinti per oggetto dell'autorizzazione ed identificabili a mezzo del codice fiscale o partita IVA.

Al presente atto è ammesso ricorso entro il termine di 60 giorni al Tribunale Amministrativo Regionale, ovvero ricorso straordinario al Presidente della Regione Sicilia entro il termine di 120 giorni.

Si dà atto che la presente determinazione non comporta previsione di spesa.

Si attesta, ai sensi ed agli effetti dell'art. 6 della L.R. 30/04/1991 n. 10, che nella formazione della proposta di determinazione di cui sopra sono valutate le condizioni di ammissibilità, i requisiti di legittimità ed i presupposti ritenuti rilevanti per l'assunzione del provvedimento ed è stata eseguita la procedura prescritta dalla vigente normativa di legge e regolamentare in materia.



IL CAPO SETTORE

(Ing. D. Sole Greco)

VISTO DI REGOLARITÀ TECNICA

Sulla presente determinazione si attesta, ai sensi dell'art.147/bis, co. 1, del D.Lgs. n. 267/2000 e del relativo Regolamento sui controlli interni, la regolarità tecnica del presente provvedimento in ordine alla legittimità, regolarità e correttezza dell'azione amministrativa e della sua conformità alla vigente normativa comunitaria, nazionale, regionale, statutaria e regolamentare.

Siracusa, 06/11/2023



IL CAPO DEL X SETTORE

(Ing. D. Sole Greco)

VISTO DI REGOLARITÀ CONTABILE

Sulla presente determinazione, ai sensi dell'art. 147/bis, co. 1, del D.Lgs. n. 267/2000 e del relativo Regolamento sui controlli interni, comportando lo stesso riflessi diretti o indiretti sulla situazione economico finanziaria o sul patrimonio dell'Ente in ordine alla regolarità contabile del presente provvedimento, si esprime:

PARERE FAVOREVOLE

() PARERE SFAVOREVOLE, per le seguenti motivazioni:



IL CAPO DEL III SETTORE

(Dr. A. Cappuccio)

ATTESTAZIONE DELLA COPERTURA FINANZIARIA DELLA SPESA

Si attesta, ai sensi dell'art. 153, co. 5 del D.Lgs n. 267/2000, la copertura finanziaria della spesa in relazione alle disponibilità effettive esistenti negli stanziamenti di spesa e/o in relazione allo stato di realizzazione degli accertamenti di entrata vincolata, mediante l'assunzione dei seguenti impegni contabili, regolarmente registrati ai sensi dell'art. 191, co. 1, del D. Lgs. n. 267/2000:

| Impegno | Data | Importo | Capitolo | FPV | Esercizio |
|---------|------|---------|----------|-----|-----------|
| | | | | | |
| | | | | | |
| | | | | | |
| | | | | | |

Siracusa,



IL CAPO DEL III SETTORE

(Dr. A. Cappuccio)

ALLEGATO "A"
SCARICO DI ACQUE REFLUE

Il presente allegato, composto da n. 3 pagine compreso il presente frontespizio, è costituito dal PARERE DI AMMISSIBILITA' ALL'AUA rilasciato dal Comune di Augusta, VI Settore – Pianificazione e Sviluppo del Territorio, acquisito con prot. gen. n. 41666 del 27/09/2023, relativo allo scarico delle acque reflue domestiche, costituito da un sistema di smaltimento ad ossidazione e vasca di clorazione con condotta in sub-irrigazione, derivanti dalla Struttura "Turistico Ricettiva", sita in C/da San Calogero s.n.c. Augusta, censita al N.C.E.U. fgl 17, p.lle 3 – 4 – 5 – 6 – 7 – 8 – 9 – 10 – 11 – 12 – 33 – 35 – 80 – 81 – 157 – 683 – 684 – 685 – 722 – 723 – 724 – 730 – 185 – 385 – 682 – 688 – 689 - 691, del comune di Augusta.

Dettaglio Email

All. A

Mittente: suap.sr@cert.camcom.it

Destinatari: autorizzazioneunicaambientale@pec.provincia.siracusa.it

Data: 27-09-2023 Ora: 11:11 Num. Protocollo: 0041666 Del: 27-09-2023

Oggetto: POSTA CERTIFICATA: Comunicazione SUAP pratica n.01873530636-19042023-1507 - SUAP 2508 - 01873530636 K.C. S.R.L.

Testo Email

Trasmissione parere riveduto e corretto. IL SUAP

La seguente comunicazione Le e' stata inviata dallo sportello SUAP del comune di AUGUSTA relativamente alla pratica n.01873530636-19042023-1507.

SUAP mittente: Sportello n.2508 - SUAP AUGUSTA

Pratica: 01873530636-19042023-1507

Impresa: 01873530636 - K.C. S.R.L.

Protocollo Registro Imprese:

Protocollo pratica: REP_PROV_SR/SR-SUPRO 0013836/06-05-2023

Protocollo della comunicazione: REP_PROV_SR/SR-SUPRO 0030379/27-09-2023.

Adempimenti presenti nella pratica:

- ISTANZA DI AUTORIZZAZIONE UNICA AMBIENTALE - AUA
- SCHEDA A - SCARICHI DI ACQUE REFLUE

Si chiede al destinatario della presente, di trasmettere l'eventuale risposta utilizzando la funzione "rispondi" del proprio sistema di Posta Elettronica Certificata, lasciando invariati l'oggetto della comunicazione ed il destinatario della stessa; cio' al fine di garantire il tempestivo ricevimento della risposta da parte del SUAP.

Si ricorda inoltre che i formati ammessi per gli allegati alle pratiche SUAP sono i seguenti:

pdf; pdf.p7m; xml; dwf; dwf.p7m; svg; svg.p7m; jpg; jpg.p7m

Pertanto sia i documenti che gli uffici SUAP allegano a comunicazioni effettuate tramite la Scrivania Virtuale, sia i documenti trasmessi da imprese, intermediari ed enti terzi ai SUAP tramite PEC, devono rispettare tali formati.



CITTA' DI AUGUSTA

Libero Consorzio Comunale di Siracusa

VI SETTORE – SERVIZI DI PIANIFICAZIONE E SVILUPPO

Prot. n. a margine
Rif. Prat. Prot. n. 31027
Del 08/05/2023

Del 27/09/2023

ALL' UFFICIO DEL SPORTELLO S.U.A.P.
COMUNE DI AUGUSTA
Sportello 2508

Oggetto: Nota sostitutiva Rif. Parere Endoprocedimentale del 24/08/2023 prot. n. 55381.
Pratica: 01873530636-19042023-1507
Impresa: 01873530636 - K.C. S.R.L.
Protocollo Registro Imprese:
Protocollo pratica: REP_PROV_SR/SR-SUPRO 0013836/06-05-2023
Protocollo della comunicazione: REP_PROV_SR/SR-SUPRO 0013899/08-05-2023

IL RESPONSABILE DEL VI SETTORE

Richiamato il proprio Parere Endoprocedimentale del 24/08/2023 prot. n. 55381, con il quale si ritiene "...Ammissibile "L'A.U.A. per la Struttura Turistico Rurale denominata "La Commenda di San Calogero", sito nel territorio del comune di Augusta – C.da San Calogero, distinto in catasto al foglio n. 17 p.lle n. 3-4-5-6-7-8-9-10-11-12-33-35-80-81-157-683-684-685-722-723-724-730-185-385-682-688-689-691", con allaccio in Pubblica Fognatura";

Rilevato che per mero errore è stata riportata la dicitura "...con allaccio in Pubblica Fognatura";

Esaminati la relazione tecnica e gli elaborati grafici a firma dell'Arch. COCO Sebastiano allegati al progetto di che trattasi, in particolare la "Scheda Tecnica";

Considerato che "l'autorizzazione in questione riguarda lo scarico delle acque reflue e risulta costituito da depuratore a fanghi attivi con successivo smaltimento finale nel suolo mediante impianto ad ossidazione sub-irrigazione";

per quanto sopra esplicitato quest'Ufficio ritiene:

- 1) **Ammissibile** "L'A.U.A. per la Struttura Turistico Rurale denominata "La Commenda di San Calogero", sito nel territorio del comune di Augusta – C.da San Calogero, distinto in catasto al foglio n. 17 p.lle n. 3-4-5-6-7-8-9-10-11-12-33-35-80-81-157-683-684-685-722-723-724-730-185-385-682-688-689-691" con condotta in sub-irrigazione.

Il presente atto annulla e sostituisce il precedente parere endoprocedimentale espresso con nota prot. n. 55381 del 24/08/2023.



Il Responsabile del VI Settore
(Geom. Massimo SULANO) (*)

(*) Il documento è firmato digitalmente ai sensi del D.Lgs. 82/2005 s.m.i. e norme collegate e sostituisce il documento cartaceo e la firma autografa



Firmato digitalmente da:
**MASSIMO
SULANO**

ALLEGATO "B"

PLANIMETRIA E SCHEMA IMPIANTO SCARICO

Il presente allegato, composto da n. 3 pagine compreso il presente frontespizio, è costituito dalla planimetria - stralcio dell'impianto facente parte della documentazione tecnica trasmessa dal SUAP competente, acquisita con prot. gen. n. 24385 del 26/05/2023, relativo allo scarico delle acque reflue domestiche, costituito da un sistema di depurazione ad ossidazione e vasca di clorazione con condotta in sub-irrigazione, derivanti dalla Struttura "Turistico Ricettiva", sita in C/da San Calogero s.n.c. Augusta, censita al N.C.E.U. fgl 17, p.lle 3 – 4 – 5 – 6 – 7 – 8 – 9 – 10 – 11 – 12 – 33 – 35 – 80 – 81 – 157 – 683 – 684 – 685 – 722 – 723 – 724 – 730 – 185 – 385 – 682 – 688 – 689 - 691, del comune di Augusta.

Dettaglio Email

All. B

Mittente: suap.sr@cert.camcom.it

Destinatari: autorizzazioneunicaambientale@pec.provincia.siracusa.it

Data: 25-05-2023 Ora: 12:50 Num. Protocollo: 0024385 Del: 26-05-2023

Oggetto: POSTA CERTIFICATA: Comunicazione SUAP pratica n.01873530636-19042023-1507 - SUAP 2508 - 01873530636 K.C. S.R.L. [2/2]

Testo Email

La seguente comunicazione Le e' stata inviata dallo sportello SUAP del comune di AUGUSTA relativamente alla pratica n.01873530636-19042023-1507.

SUAP mittente: Sportello n.2508 - SUAP AUGUSTA

Pratica: 01873530636-19042023-1507

Impresa: 01873530636 - K.C. S.R.L.

Protocollo Registro Imprese:

Protocollo pratica: REP_PROV_SR/SR-SUPRO 0013836/06-05-2023

Protocollo della comunicazione: REP_PROV_SR/SR-SUPRO 0016374/25-05-2023.

Adempimenti presenti nella pratica:

- ISTANZA DI AUTORIZZAZIONE UNICA AMBIENTALE - AUA
- SCHEDA A - SCARICHI DI ACQUE REFLUE

Si chiede al destinatario della presente, di trasmettere l'eventuale risposta utilizzando la funzione "rispondi" del proprio sistema di Posta Elettronica Certificata, lasciando invariati l'oggetto della comunicazione ed il destinatario della stessa; cio' al fine di garantire il tempestivo ricevimento della risposta da parte del SUAP.


Si ricorda inoltre che i formati ammessi per gli allegati alle pratiche SUAP sono i seguenti:

pdf; pdf.p7m; xml; dwf; dwf.p7m; svg; svg.p7m; jpg; jpg.p7m

Pertanto sia i documenti che gli uffici SUAP allegano a comunicazioni effettuate tramite la Scrivania Virtuale, sia i documenti trasmessi da imprese, intermediari ed enti terzi ai SUAP tramite PEC, devono rispettare tali formati.




Planimetria e schema impianto depurazione e scarico reflui

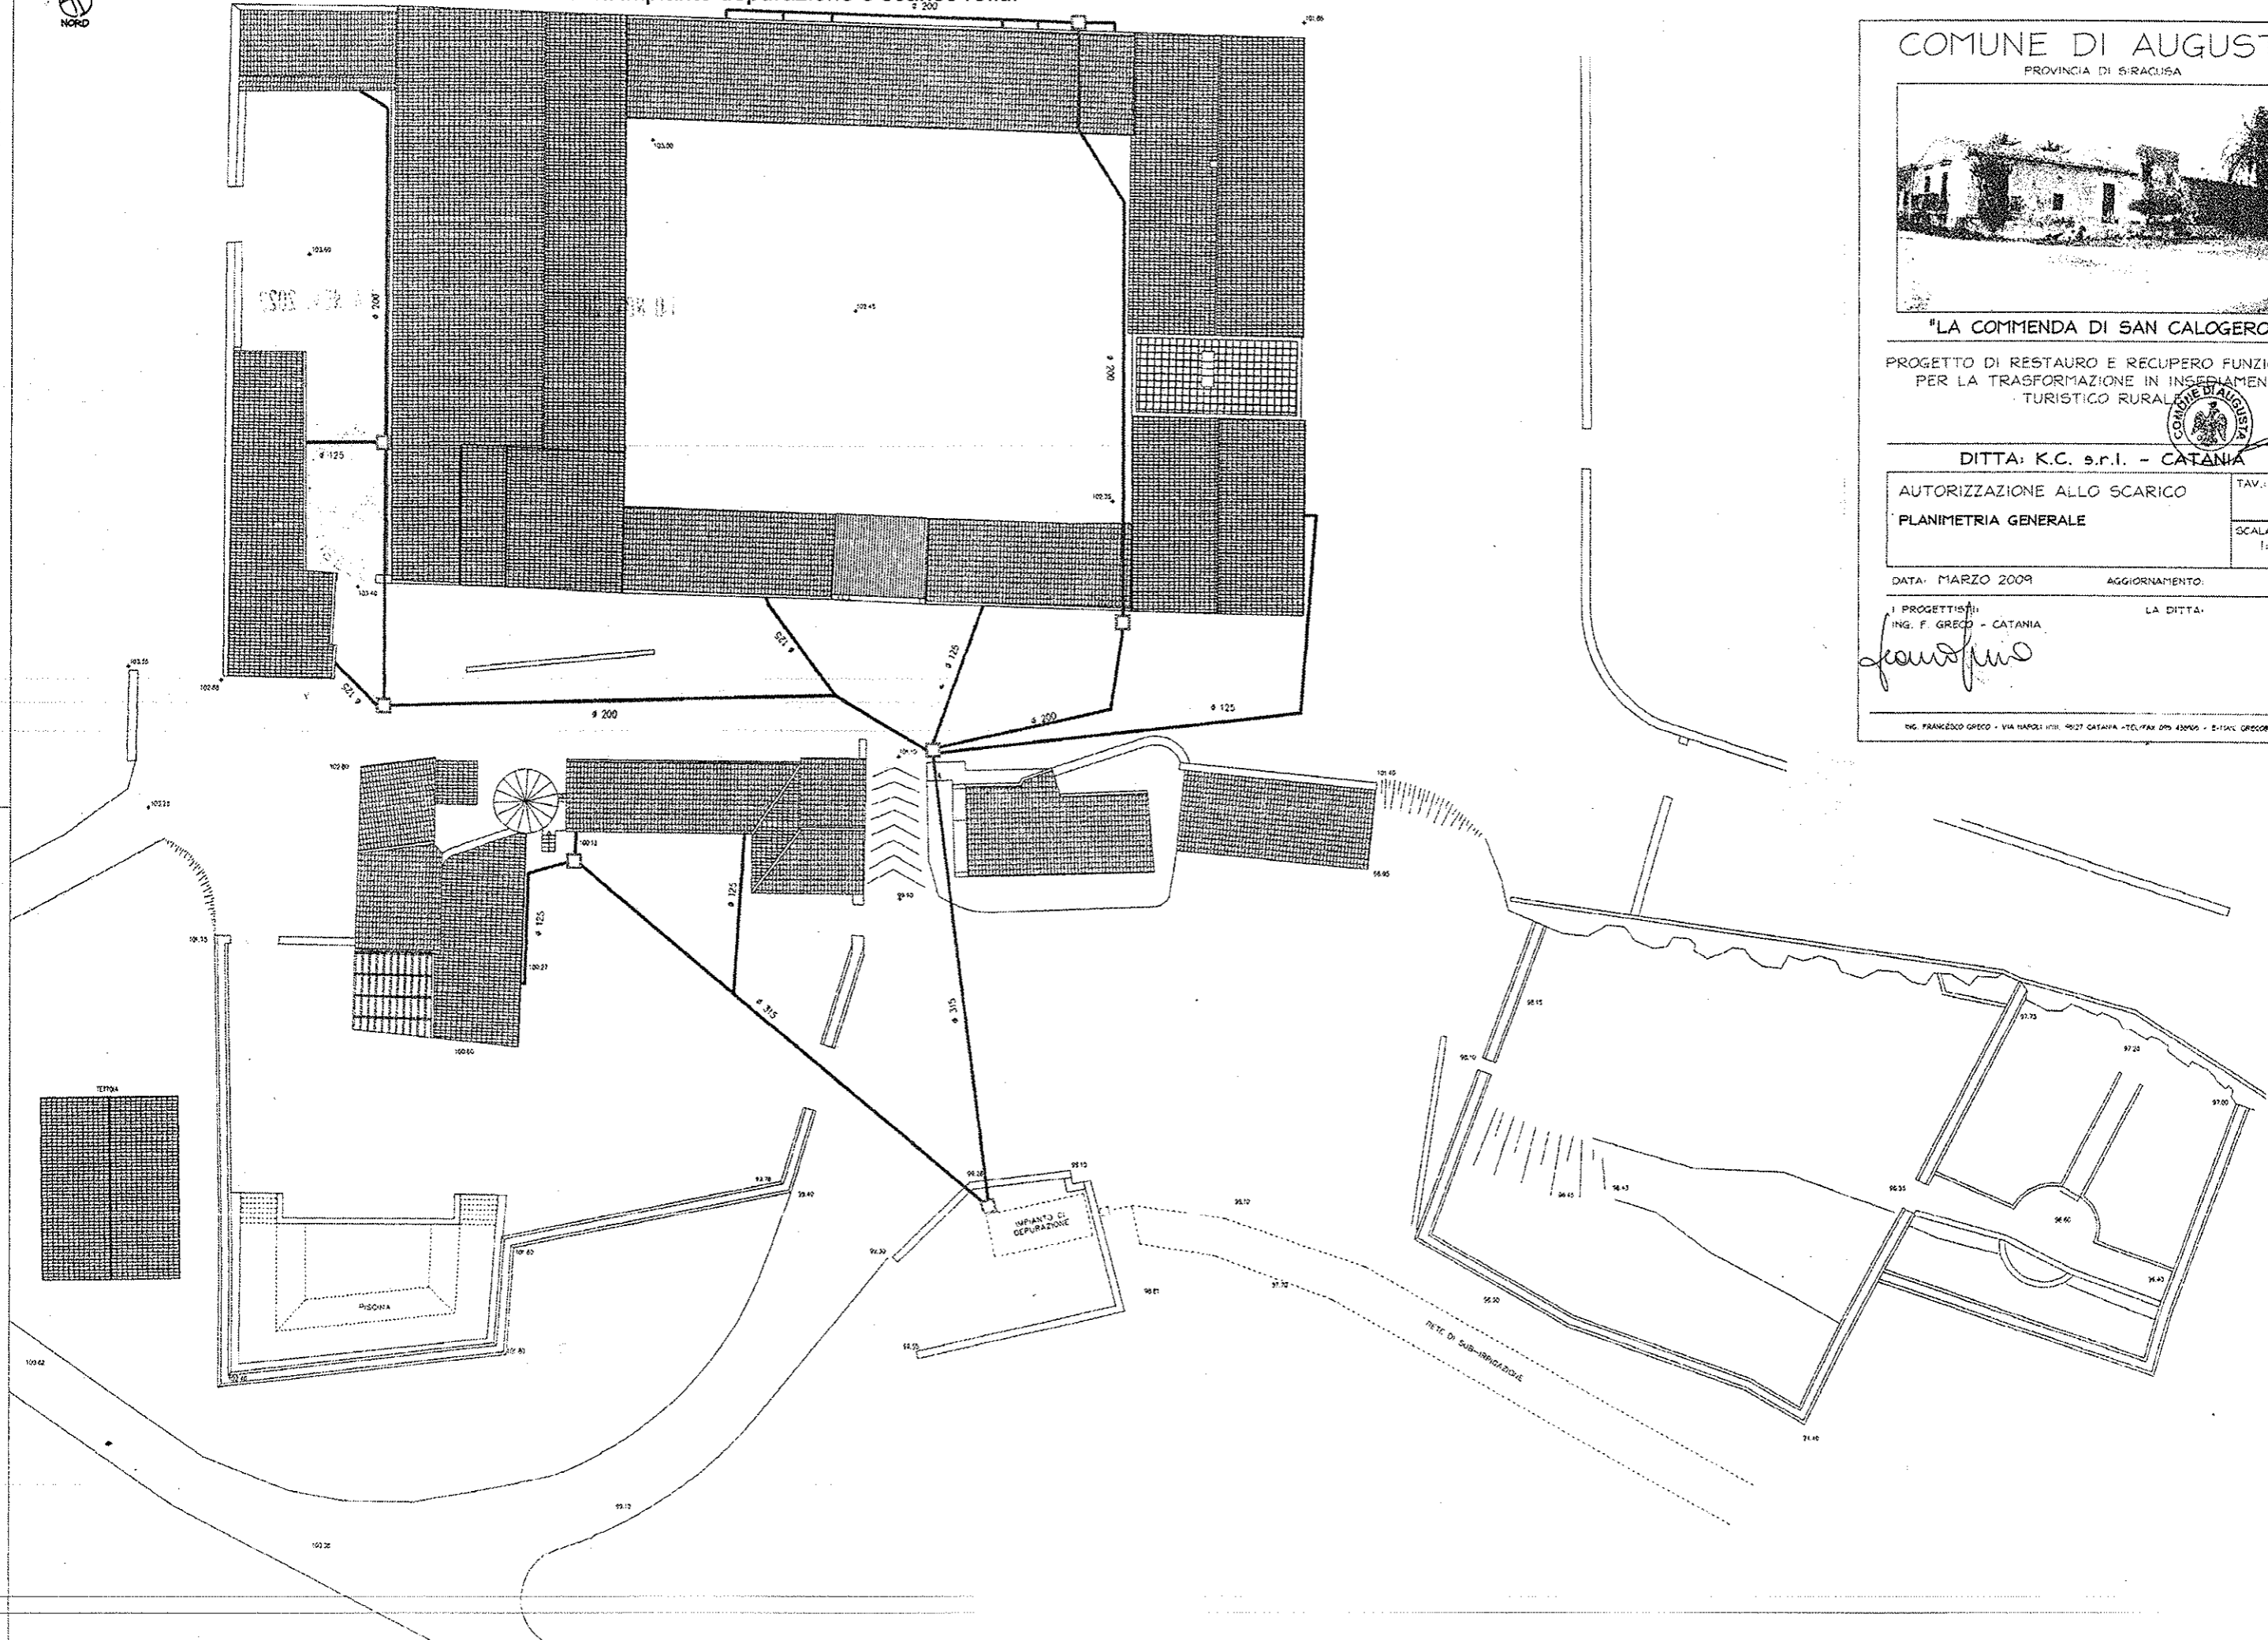

COMUNE DI AUGUSTA

PROVINCIA DI SIRACUSA

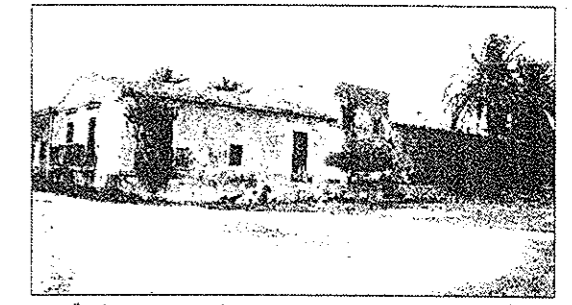

"LA COMMENDA DI SAN CALOGERO"

PROGETTO DI RESTAURO E RECUPERO FUNZIONALE PER LA TRASFORMAZIONE IN INSEDIAMENTO TURISTICO RURALE



IL DIRIGENTE

DITTA: K.C. s.r.l. - CATANIA 9 APR 2009

| | |
|-----------------------------|--------------|
| AUTORIZZAZIONE ALLO SCARICO | TAV. 2 |
| PLANIMETRIA GENERALE | SCALA: 1:200 |

DATA: MARZO 2009 AGGIORNAMENTO:

PROGETTISTA:
ING. F. GRECO - CATANIA
F. Greco

LA DITTA:

ING. FRANCESCO GRECO - VIA NAPOLI 113B - 95127 CATANIA - TEL./FAX 091 430905 - E-MAIL: GRECOINGEC.IT

CERTIFICATO DI PUBBLICAZIONE

Il presente atto è pubblicato all'Albo on line del Libero Consorzio
Comunale di Siracusa


dal 10 NOV. 2023 al 24 NOV. 2023

col n. del Reg. pubblicazioni.

L'Addetto alla Pubblicazione



Il Segretario Generale

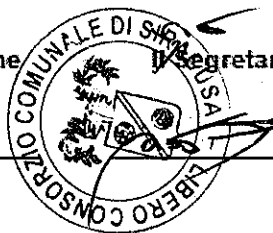

CERTIFICATO DI AVVENUTA PUBBLICAZIONE N°

Il sottoscritto, su conforme dichiarazione dell'addetto all'Albo

CERTIFICA

Che copia della presente determinazione è stata affissa e pubblicata all'Albo Pretorio on line dal
..... al e che non sono pervenuti reclami.

Siracusa, li

L'Addetto alla Pubblicazione

Il Segretario Generale
